
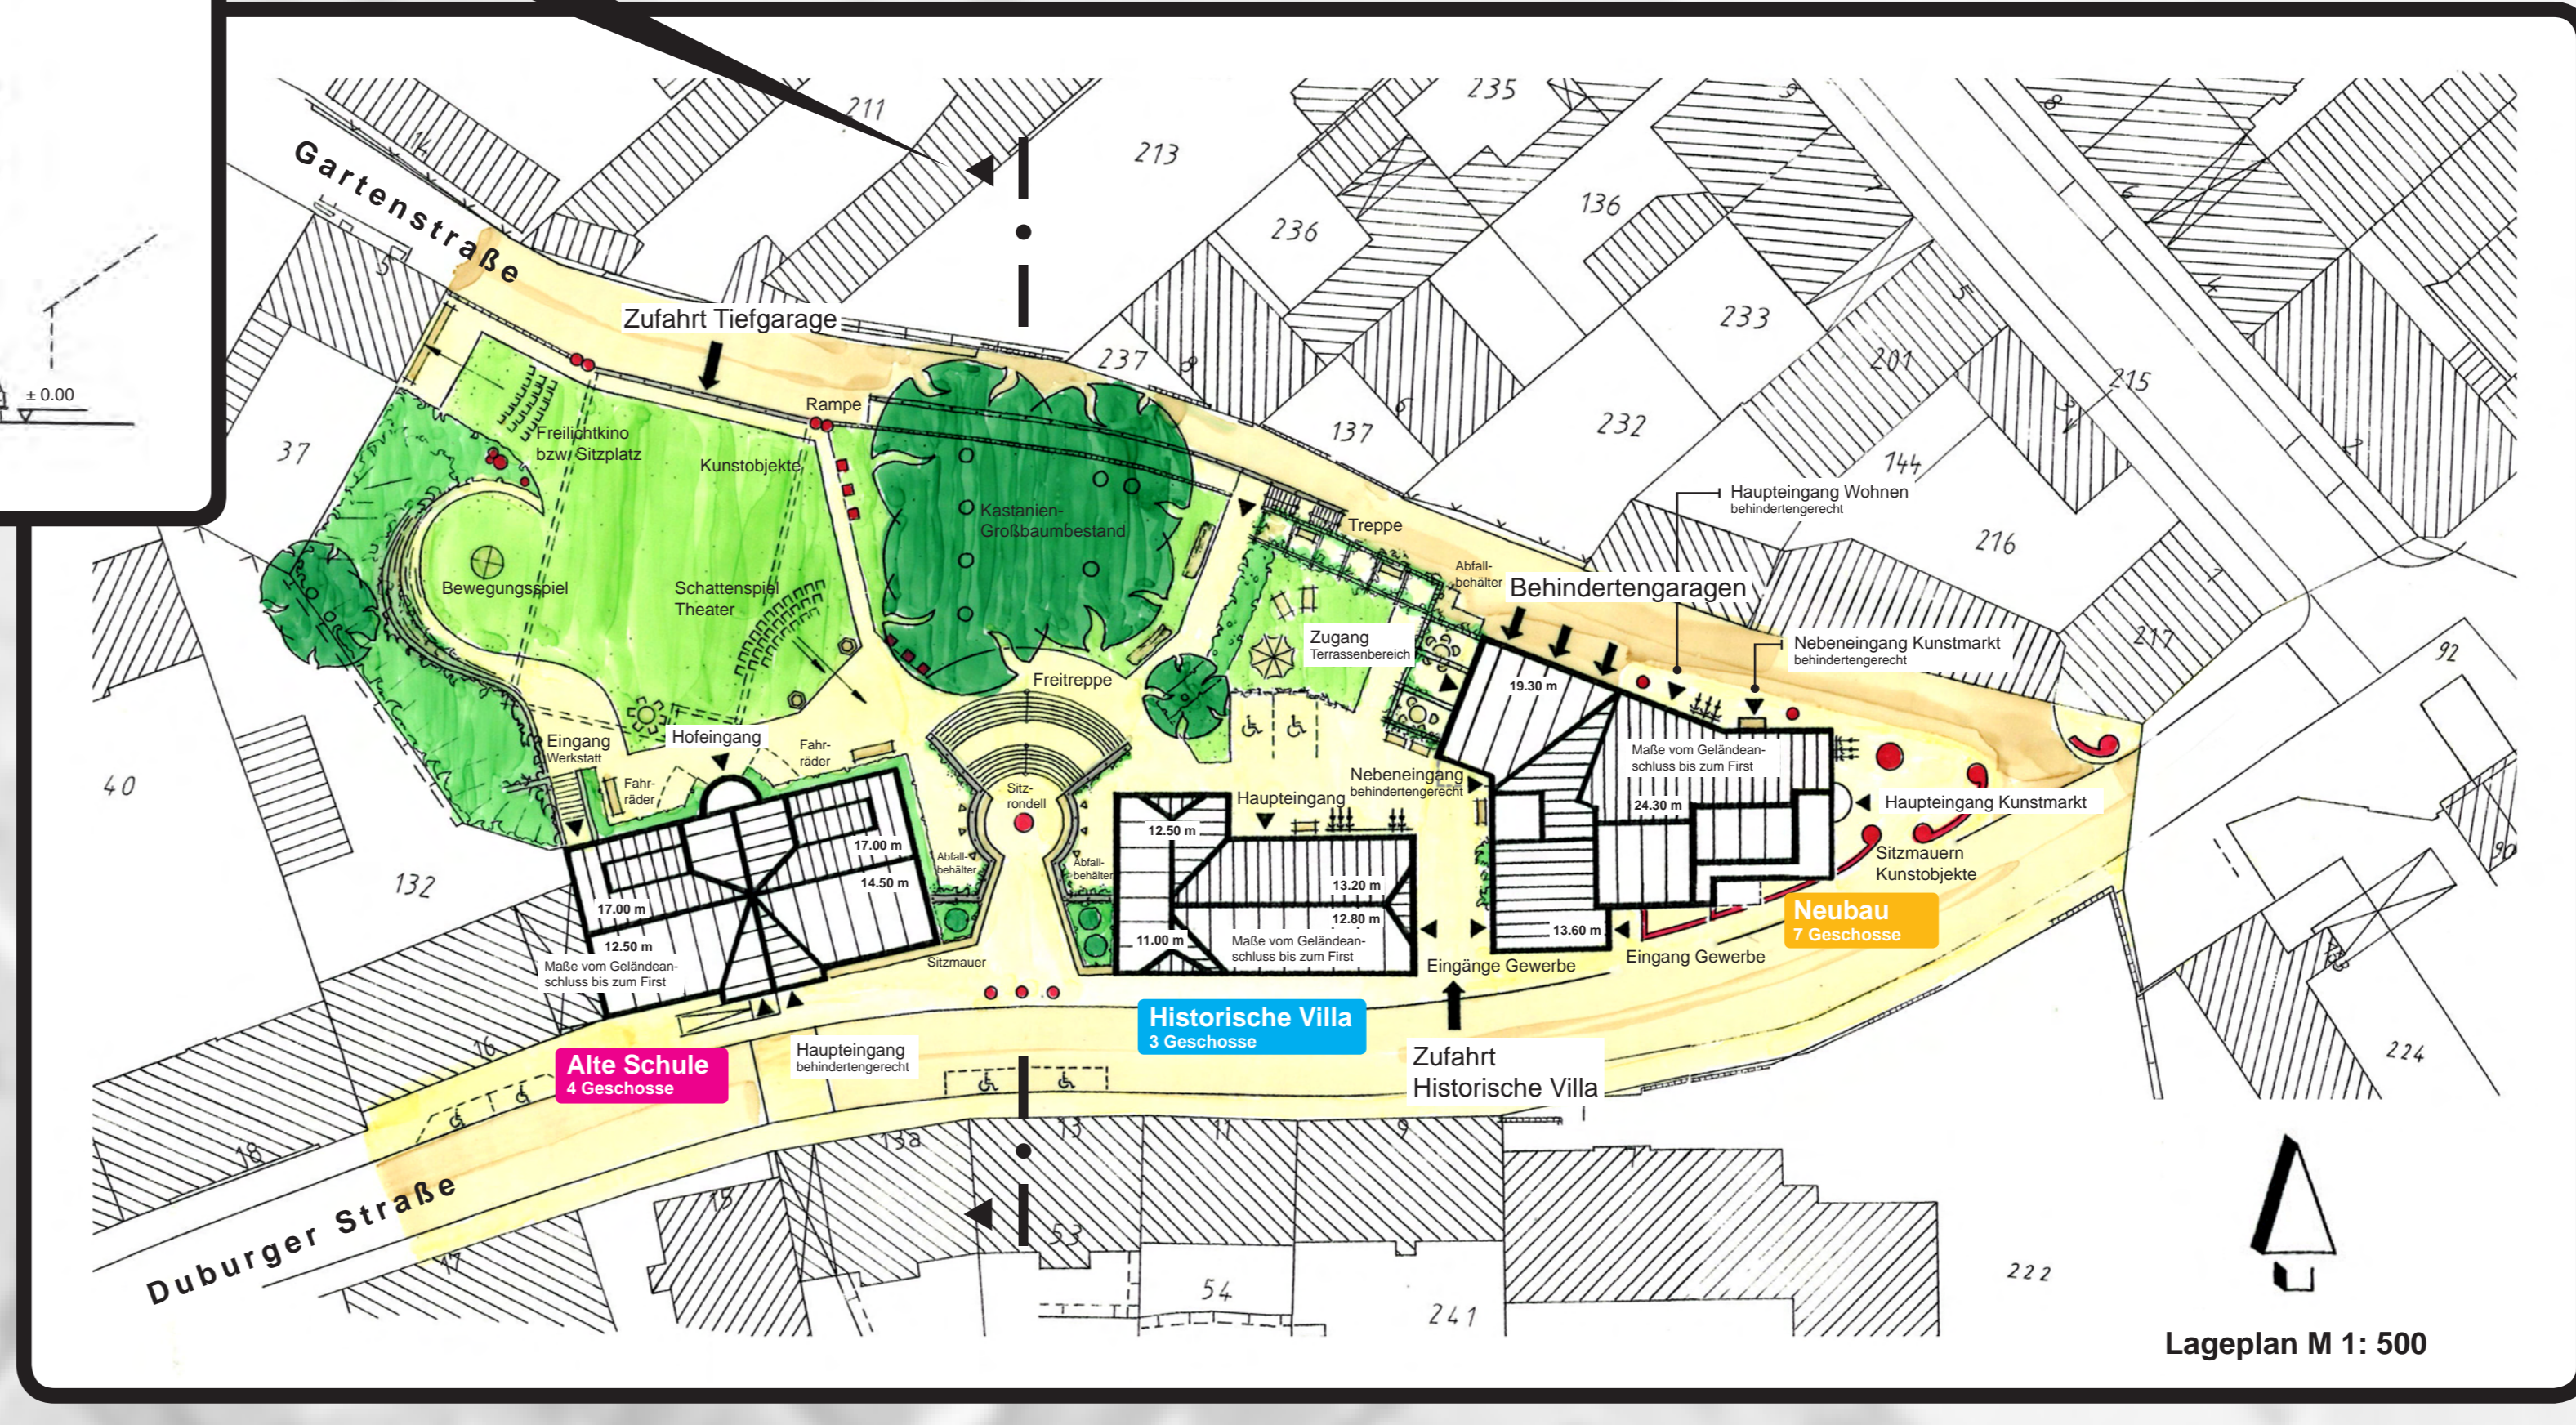
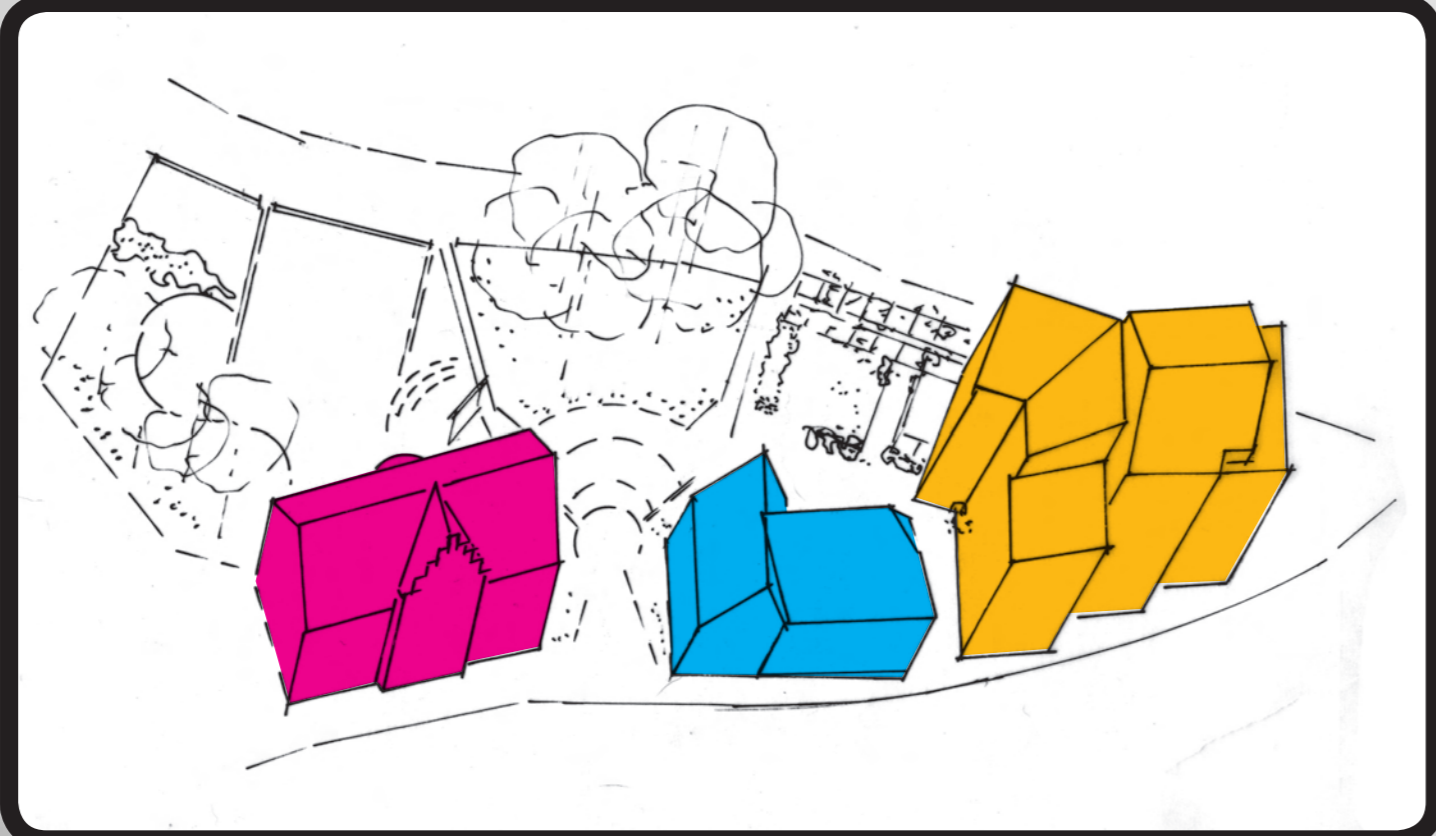
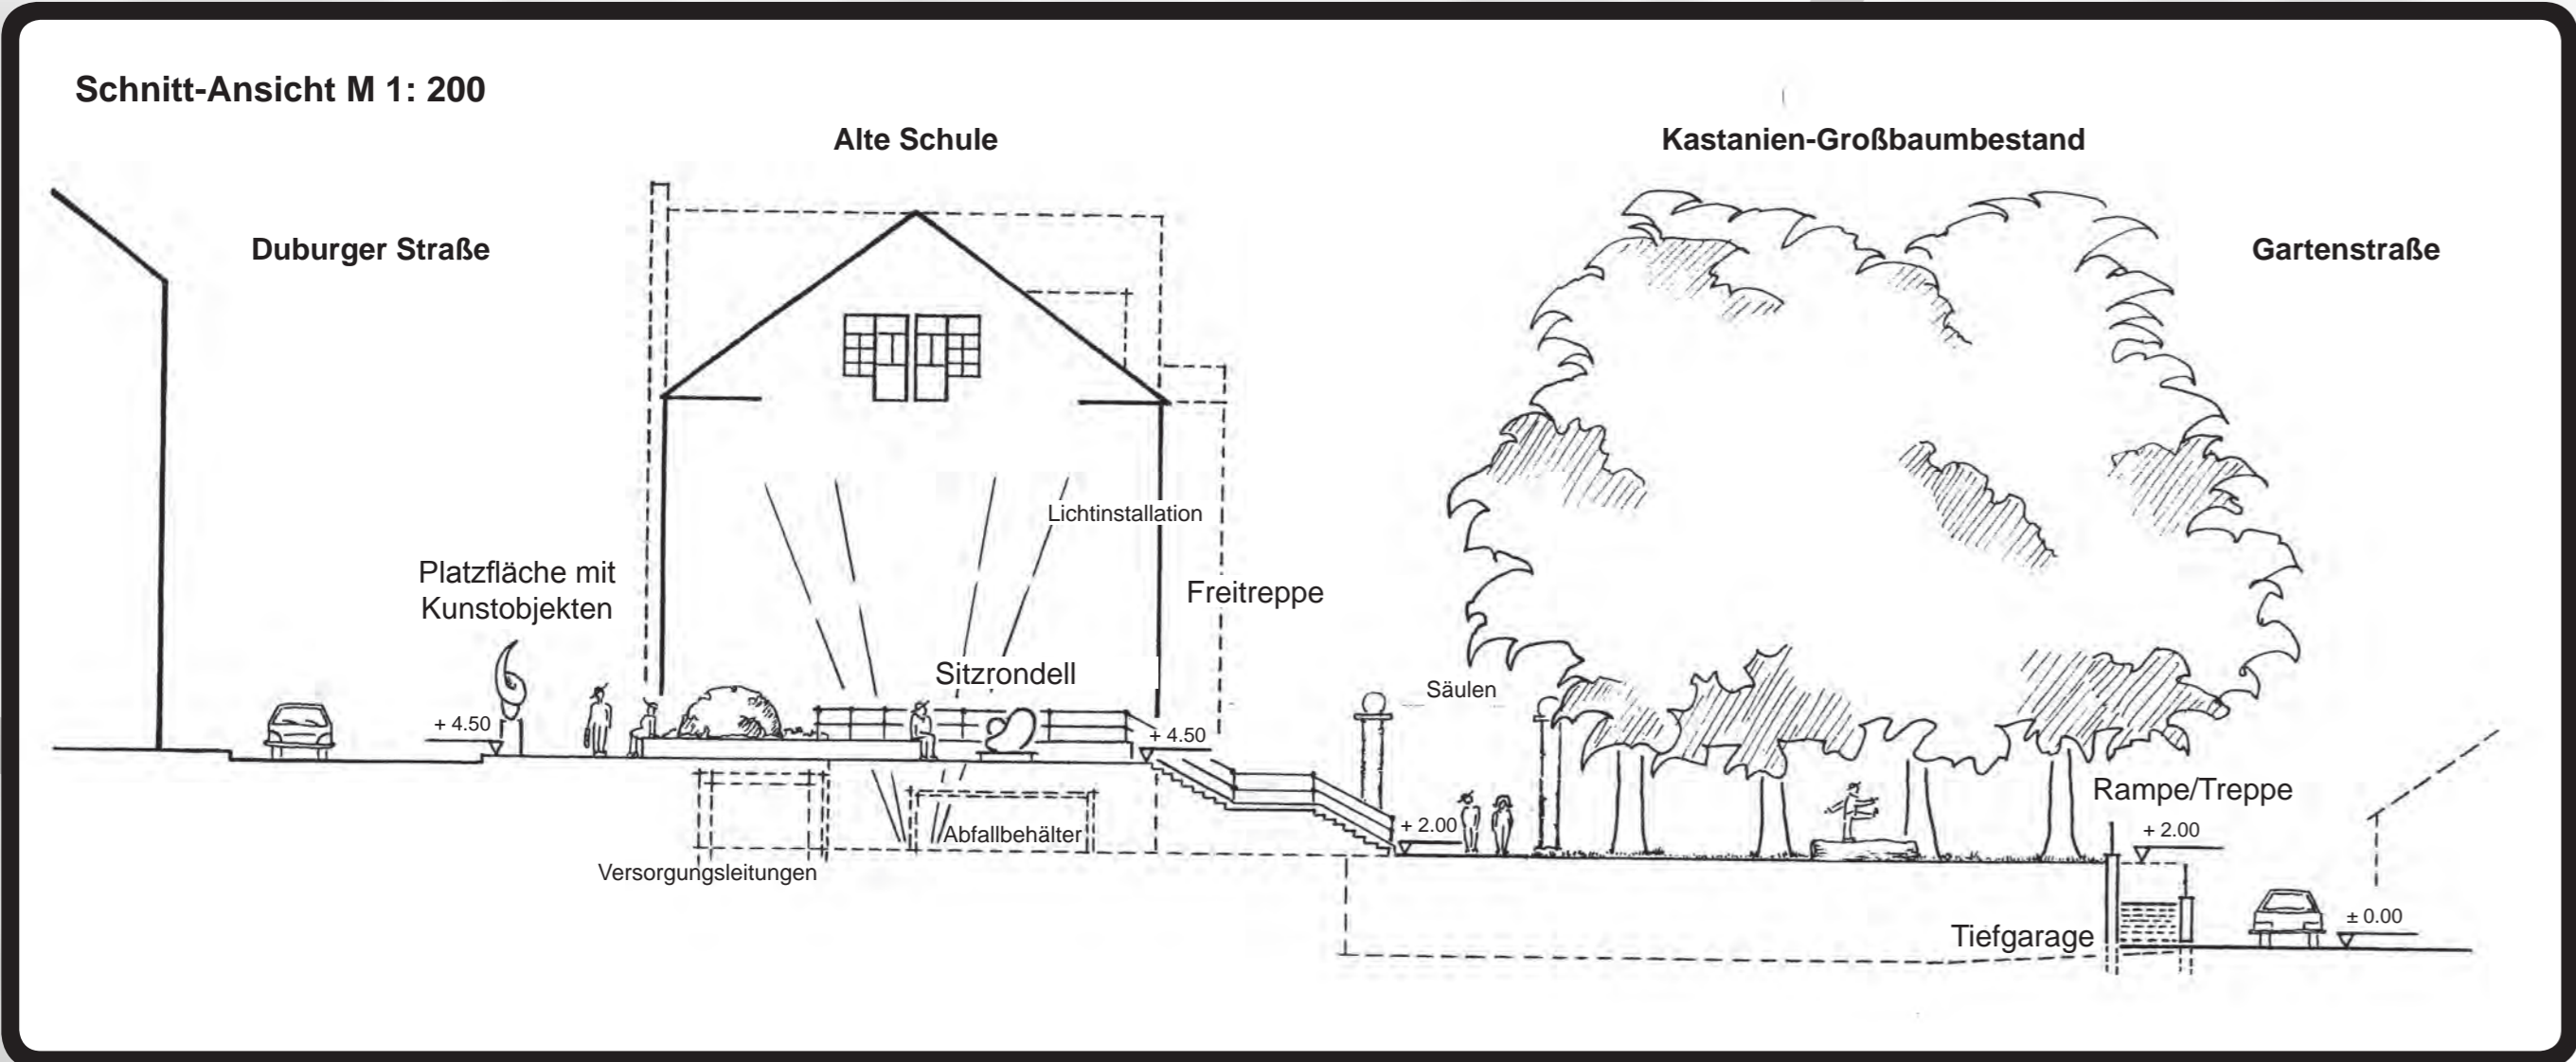


WETTBEWERB: ZUKUNFT PLANEN

KOSTENGÜNSTIGES, KLIMAGERECHTES BAUEN UND WOHNEN IM BESTAND





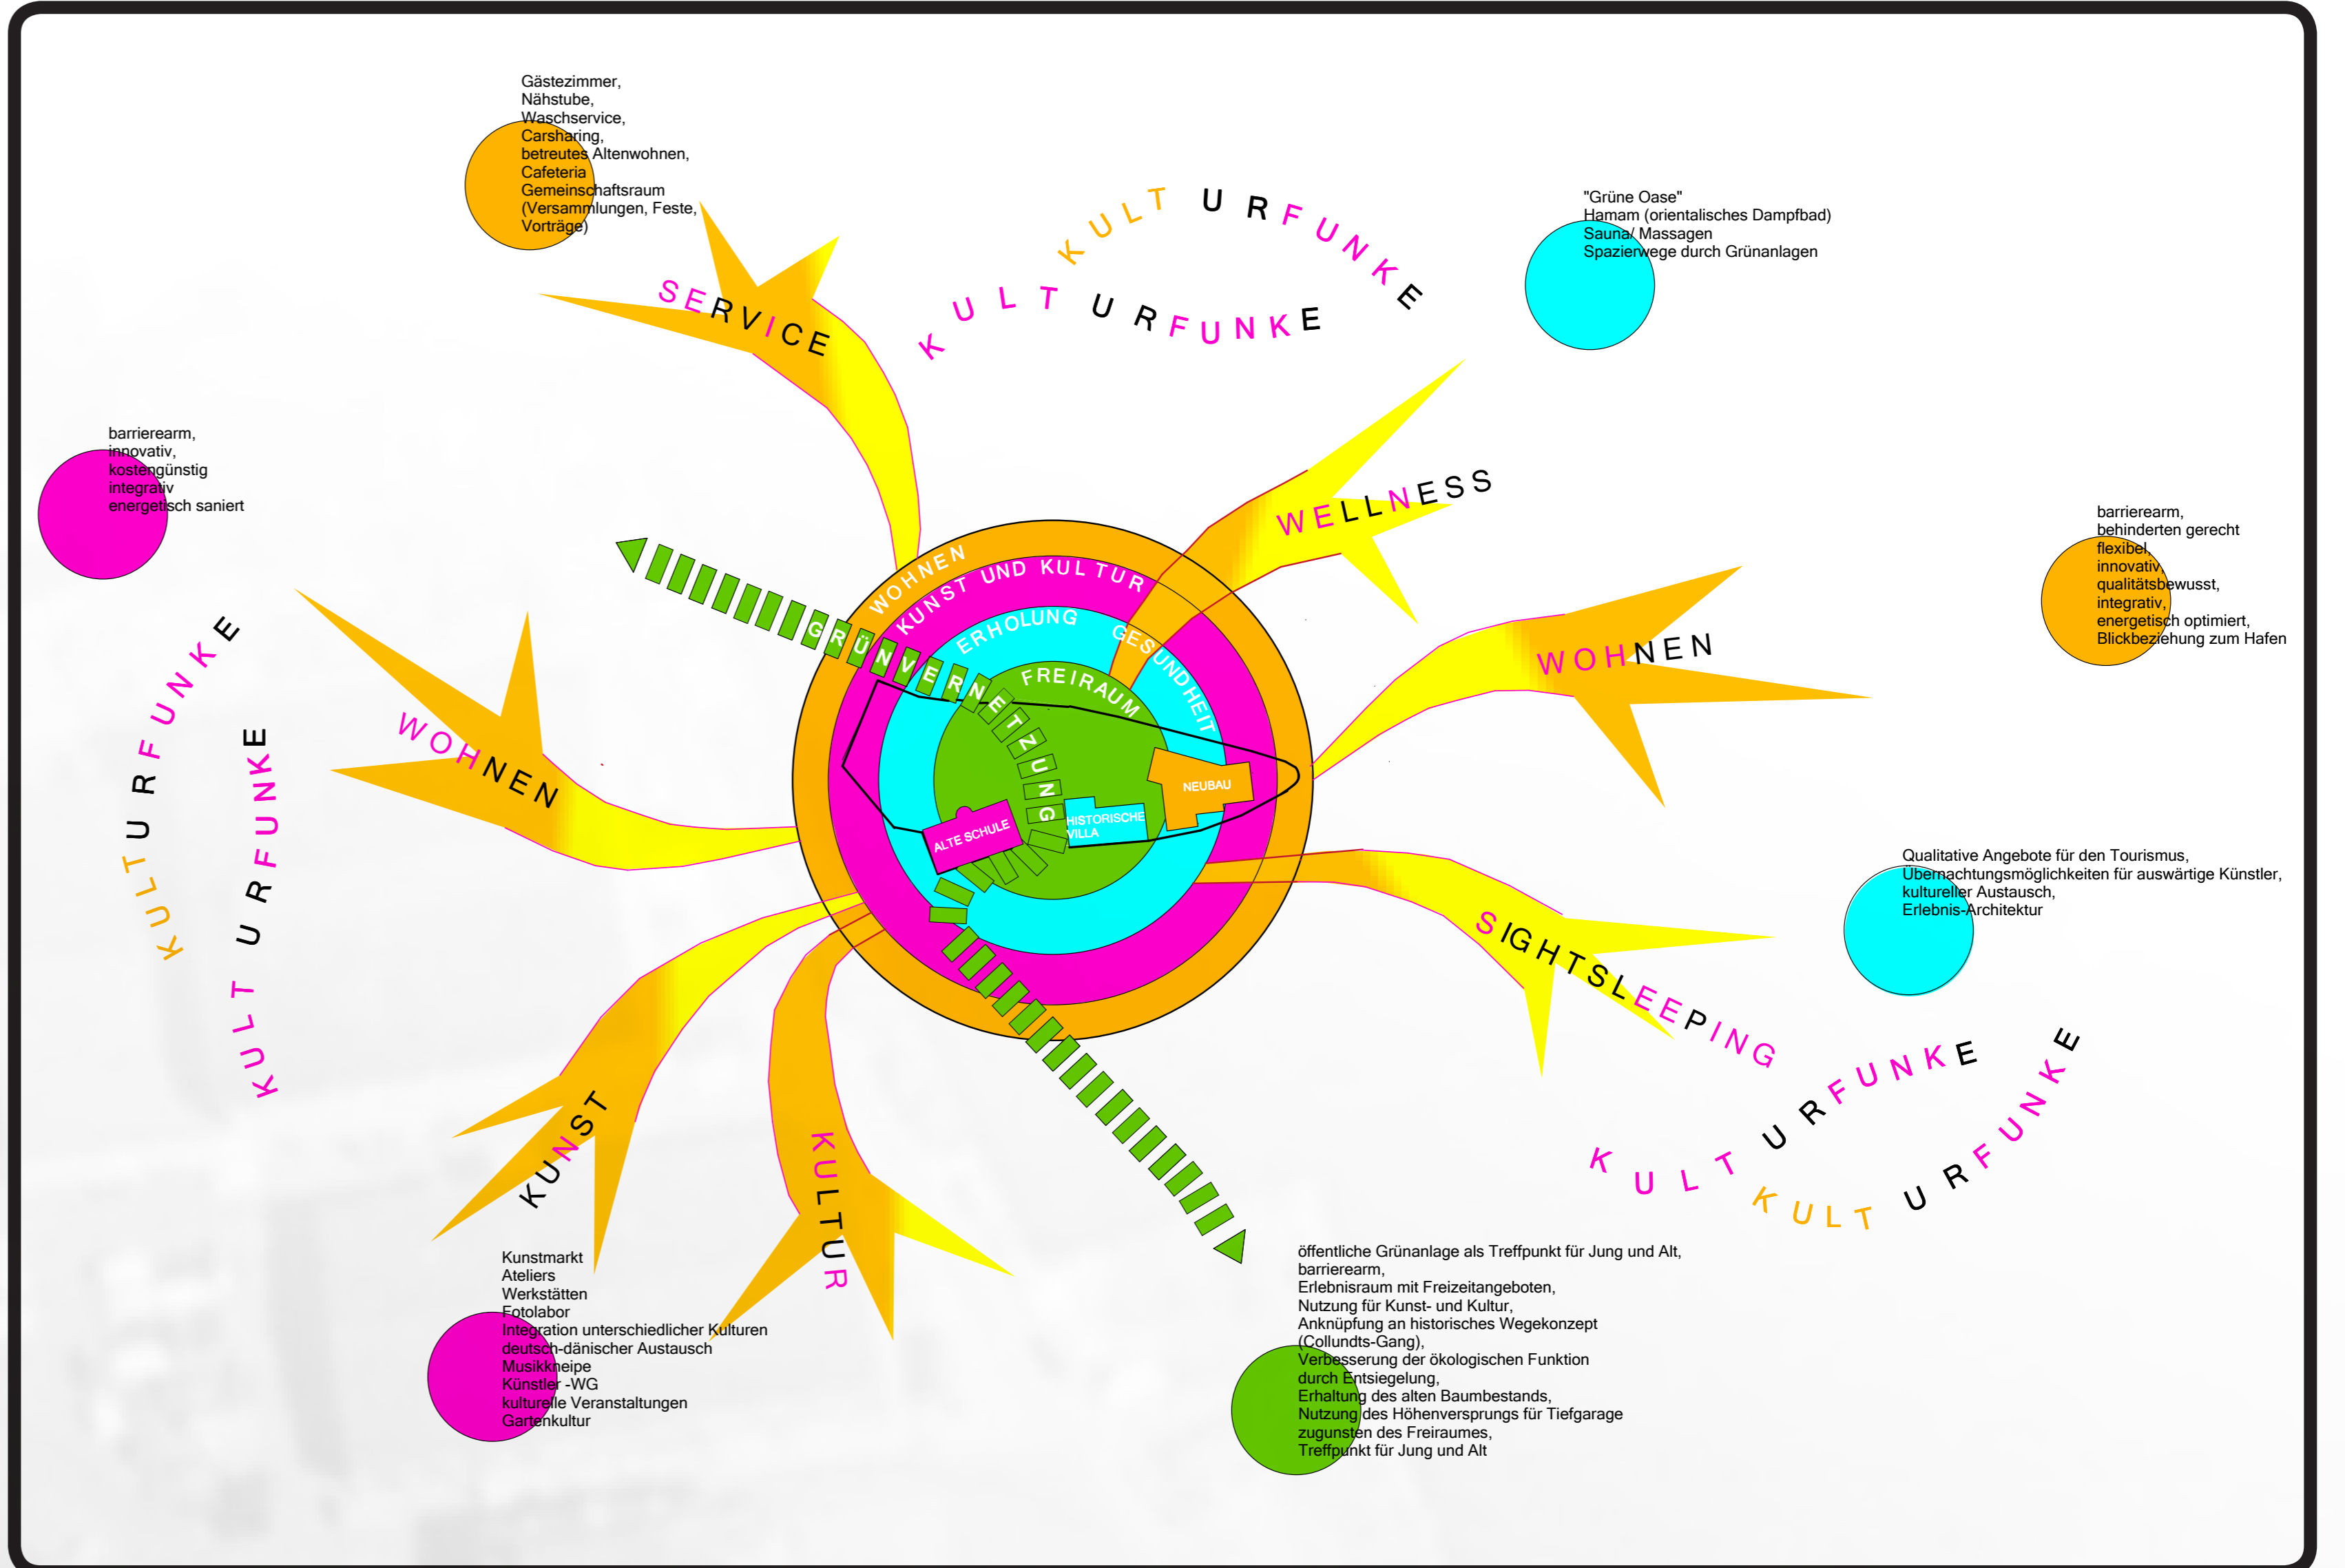


FLENSBURG: WOHN- UND KULTURHOF NEUSTADT

Mittelrisalit mit Haupteingang




Alte Schule

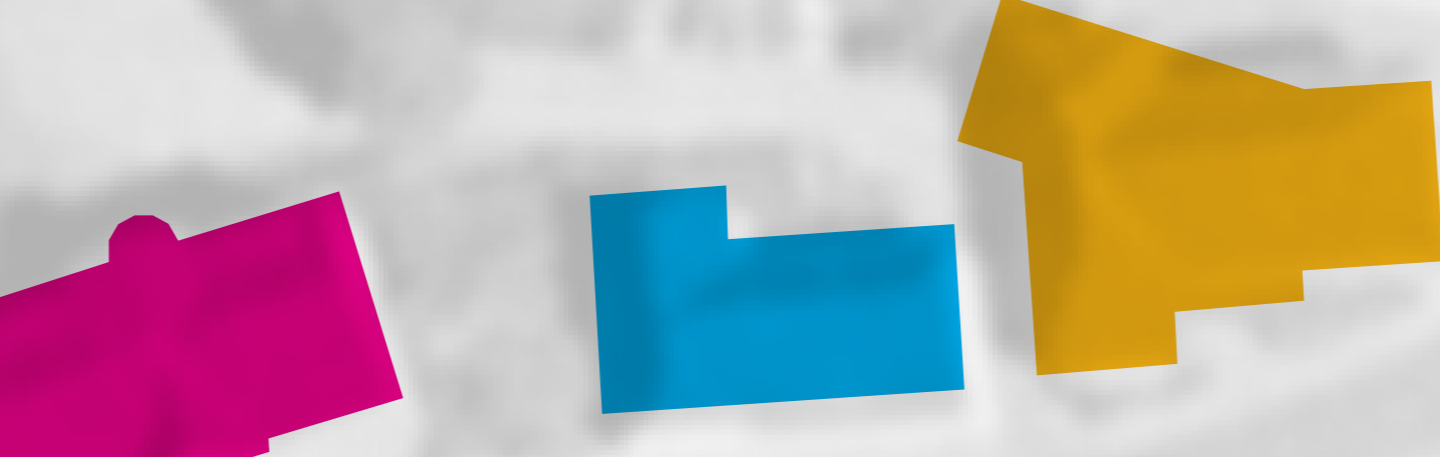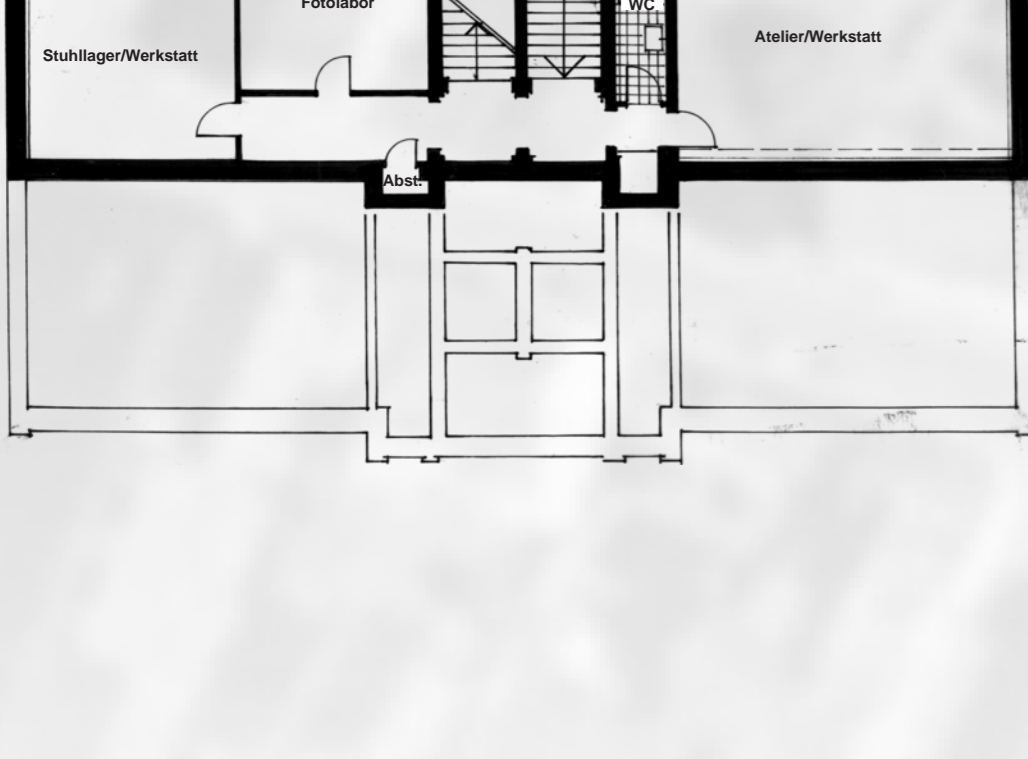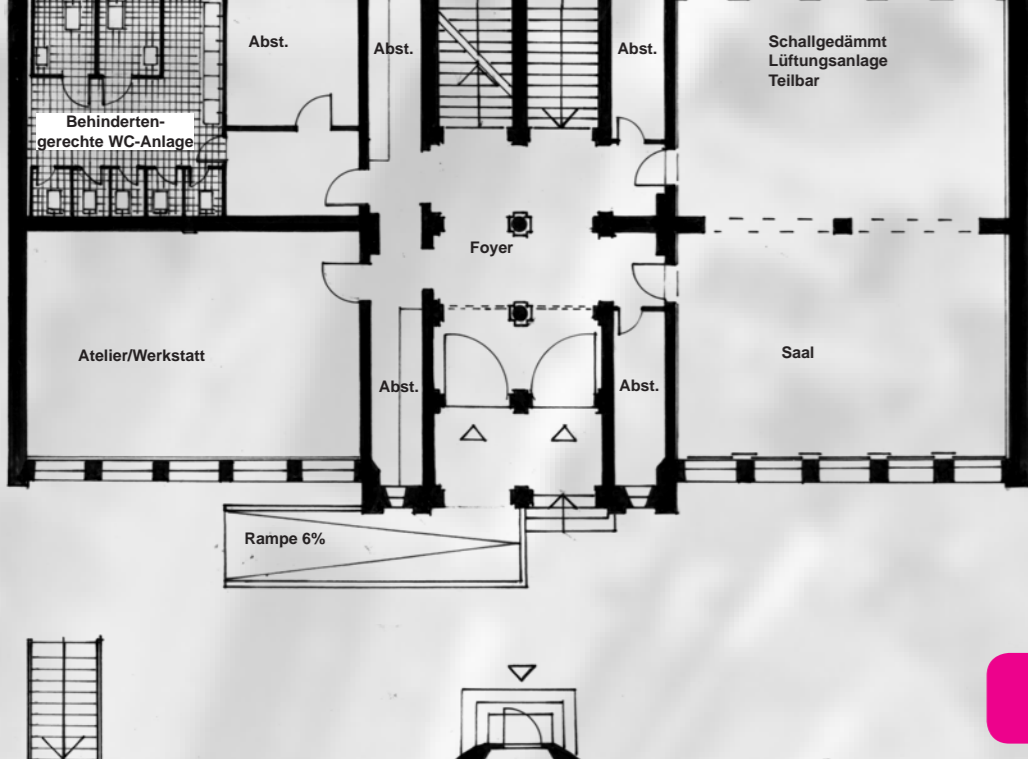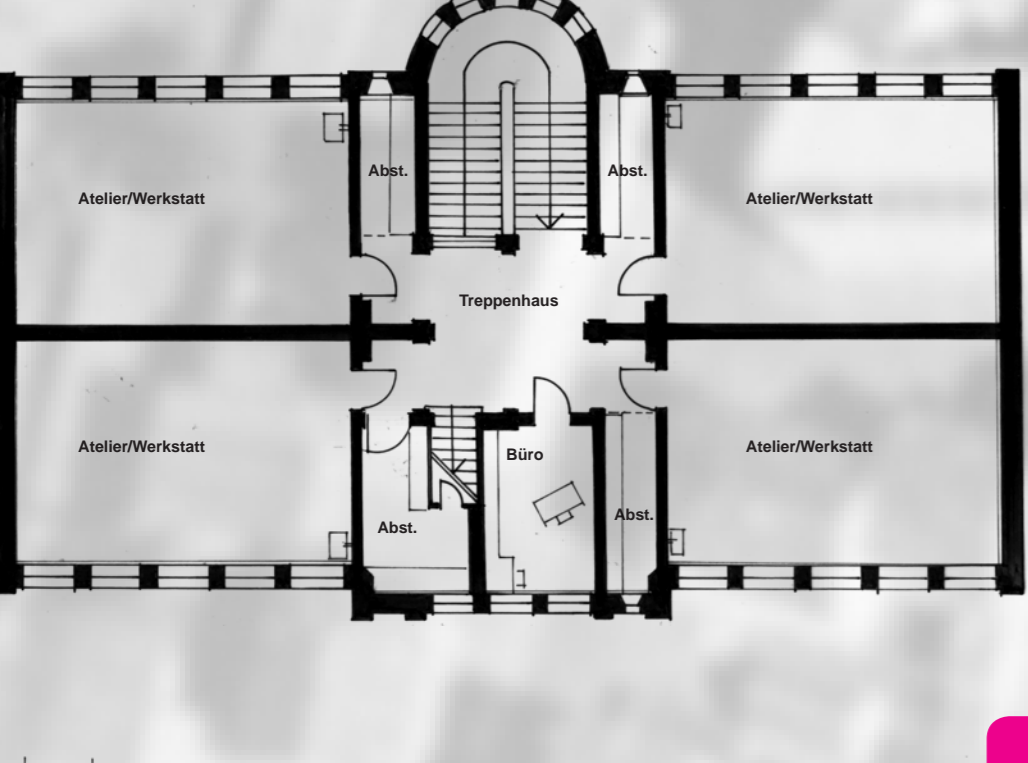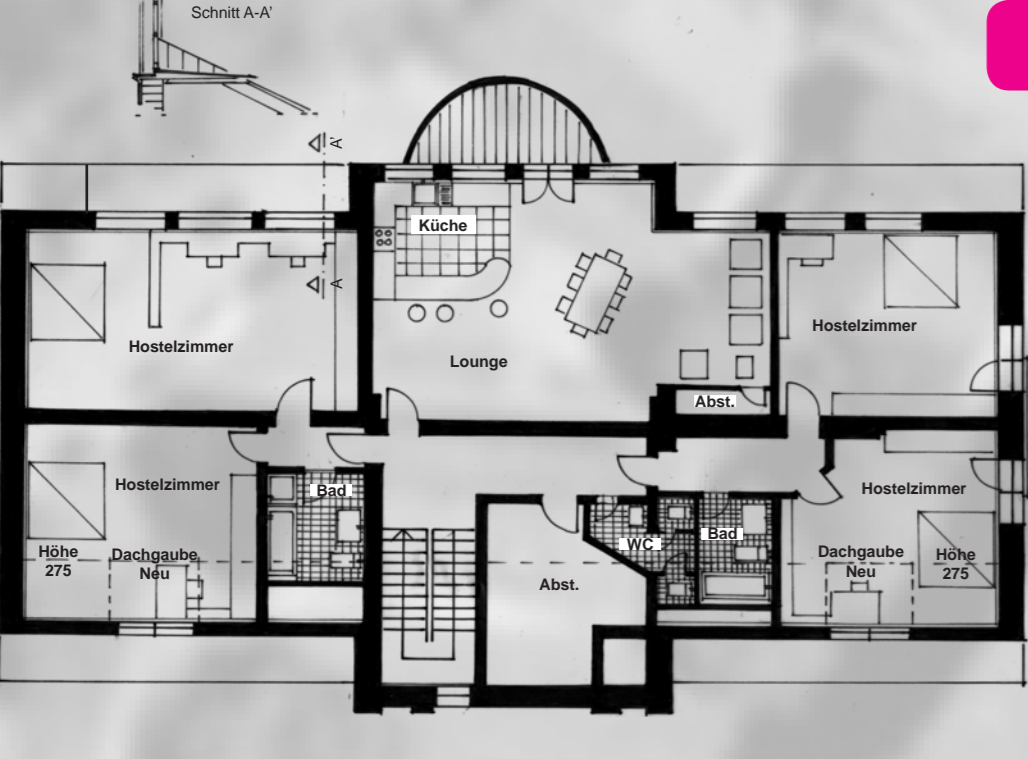




Historische Villa




Neubau

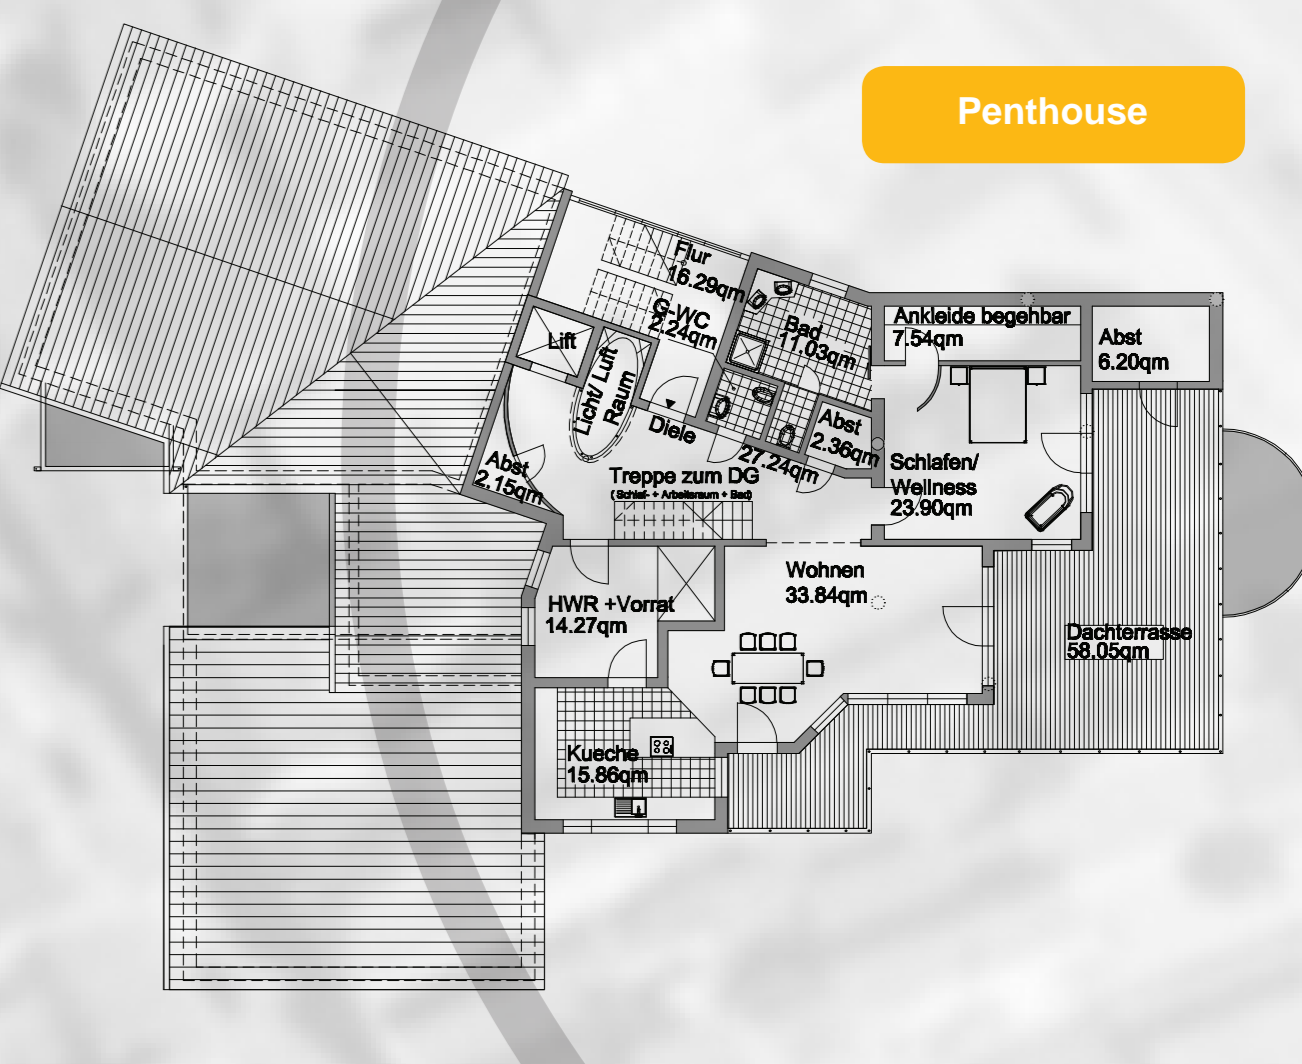

Alternative (1. - 3. OG)

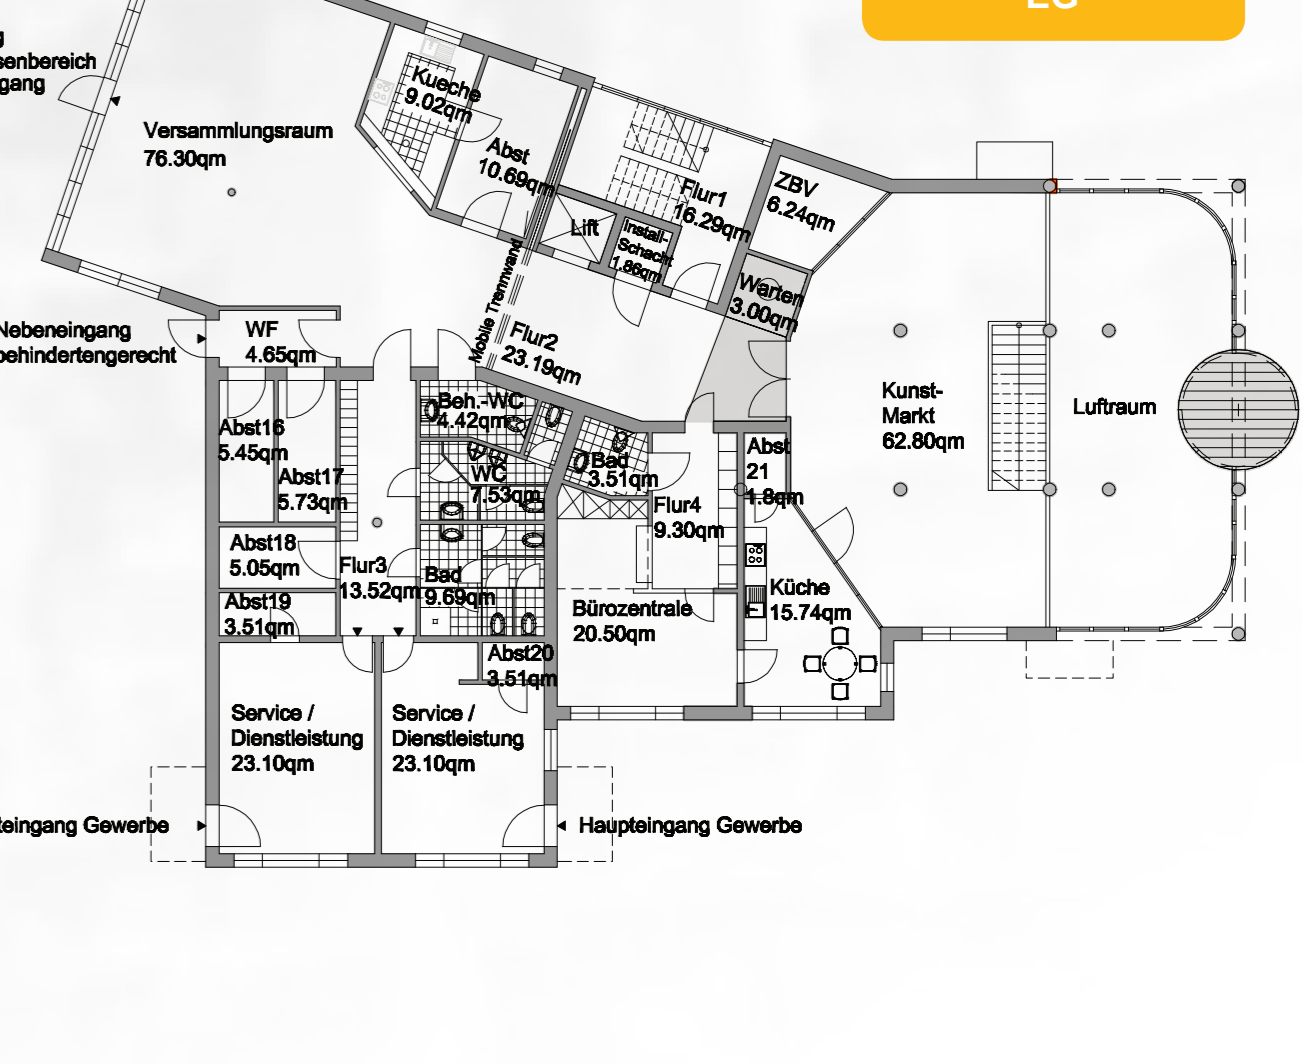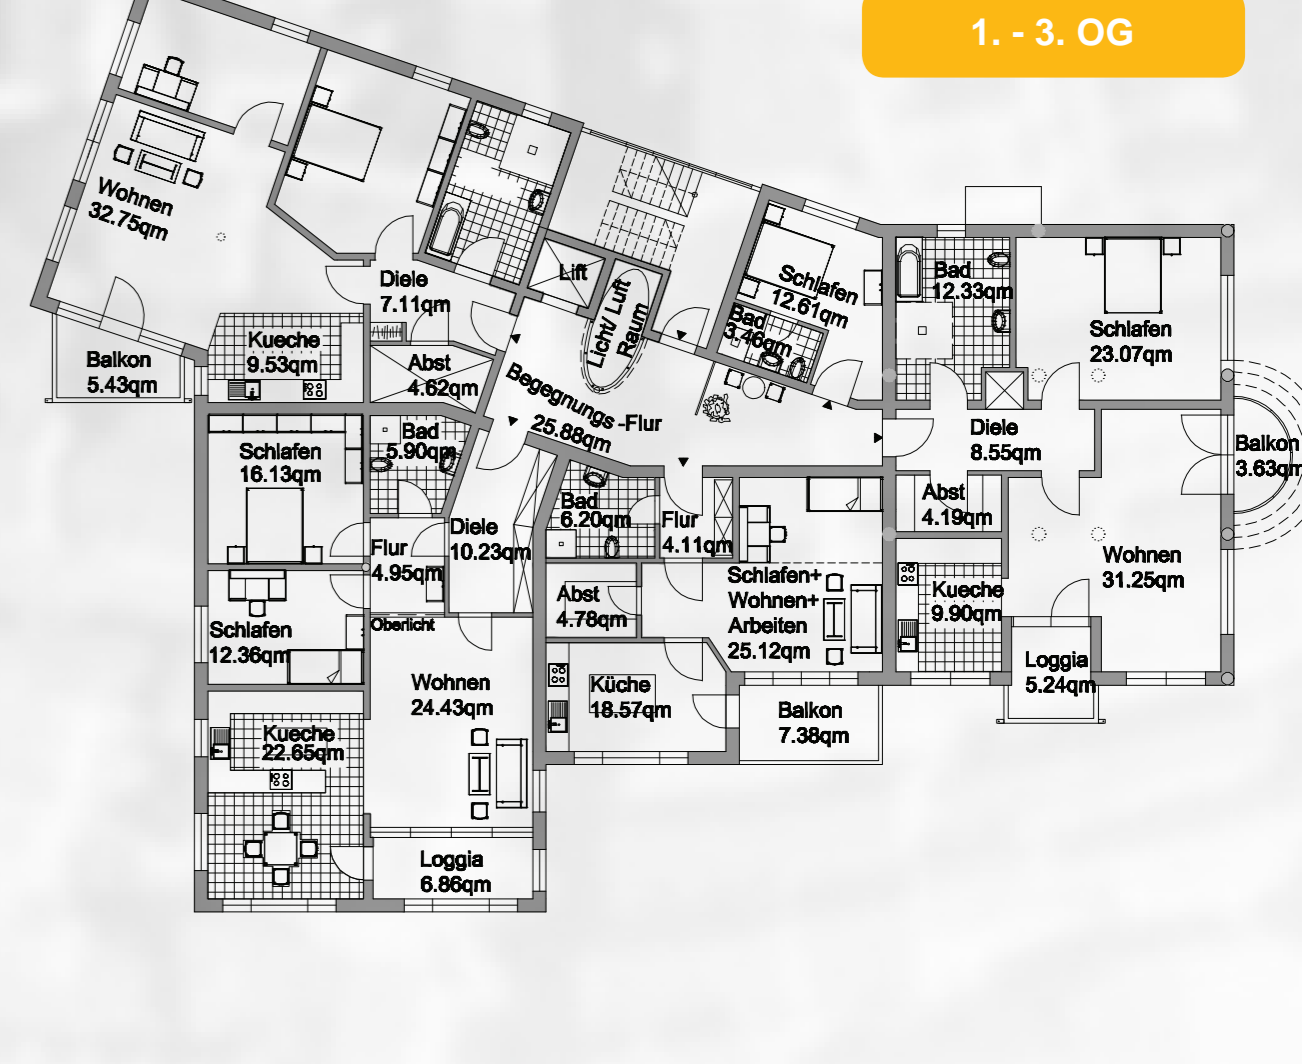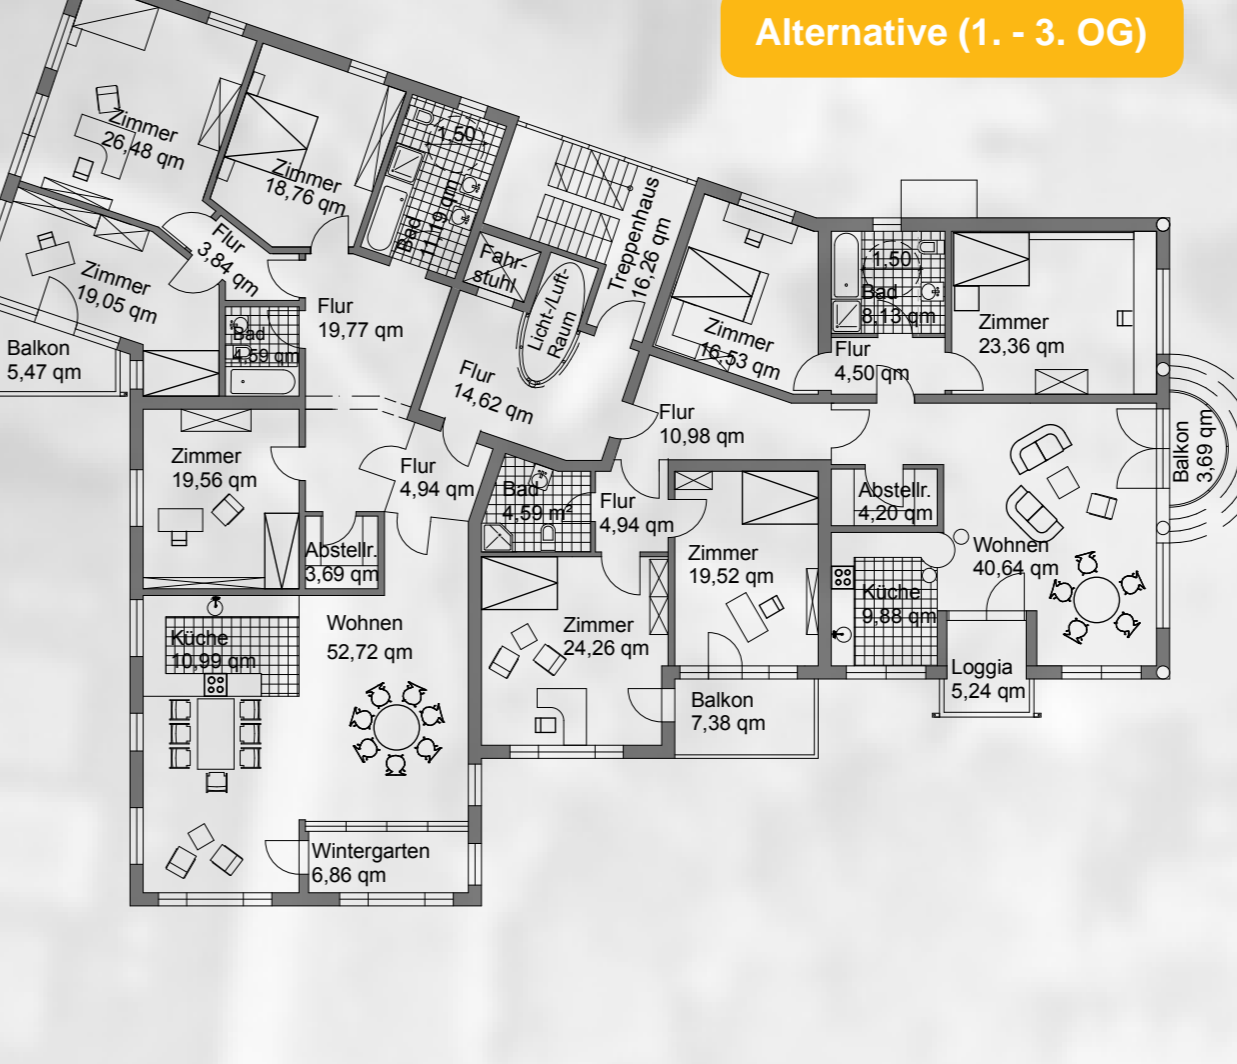


Neubau 3D-Modell

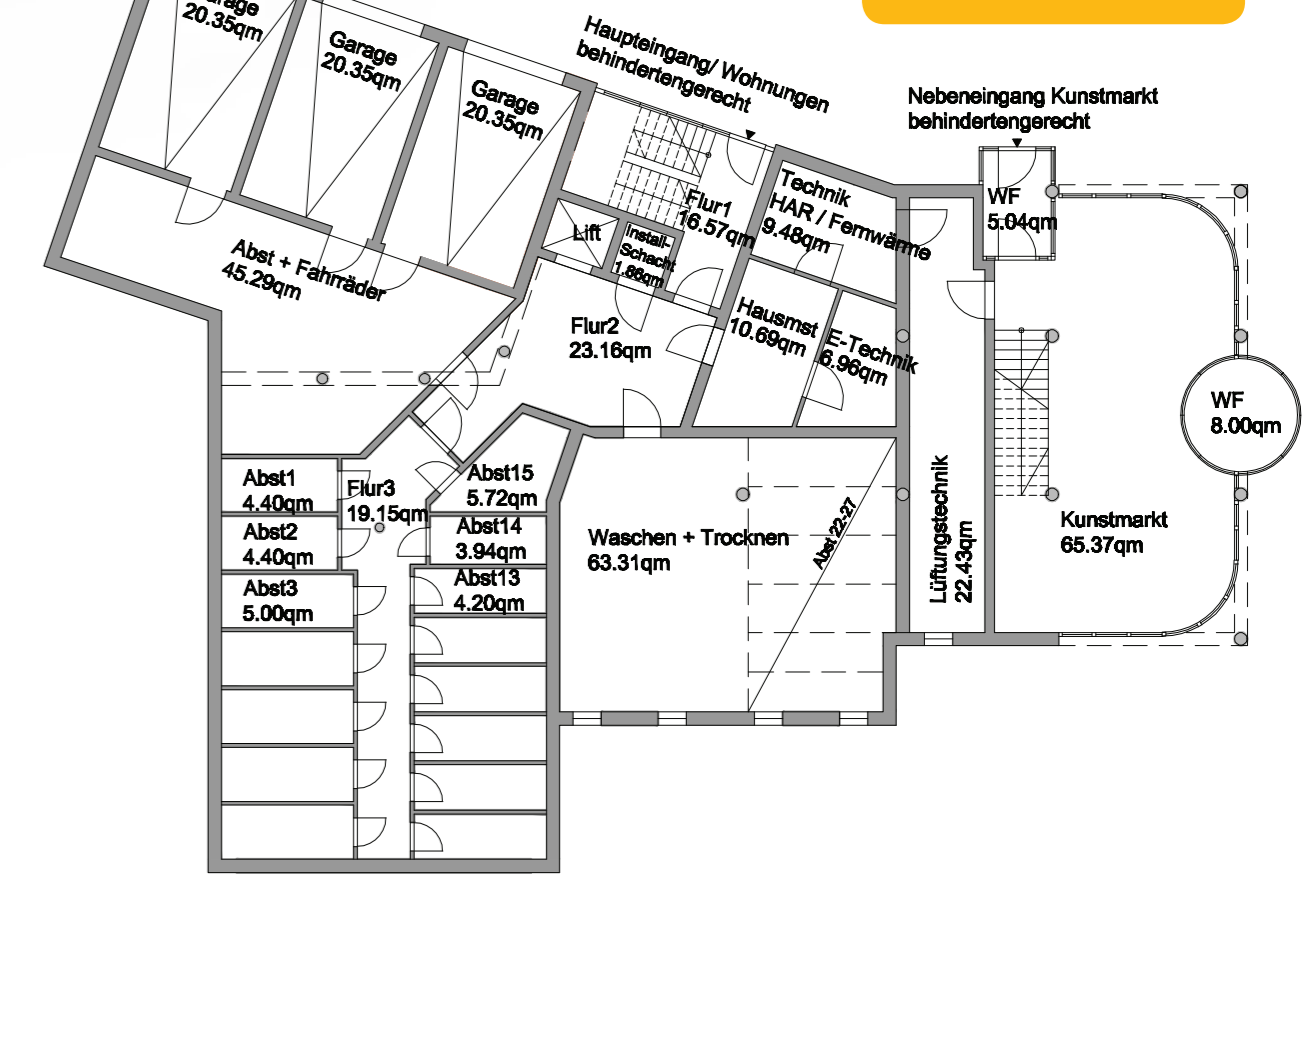

Ansicht Osten mit Schrägschnitt Norden M 1: 200



Längsschnitt Westen-Osten M 1: 200

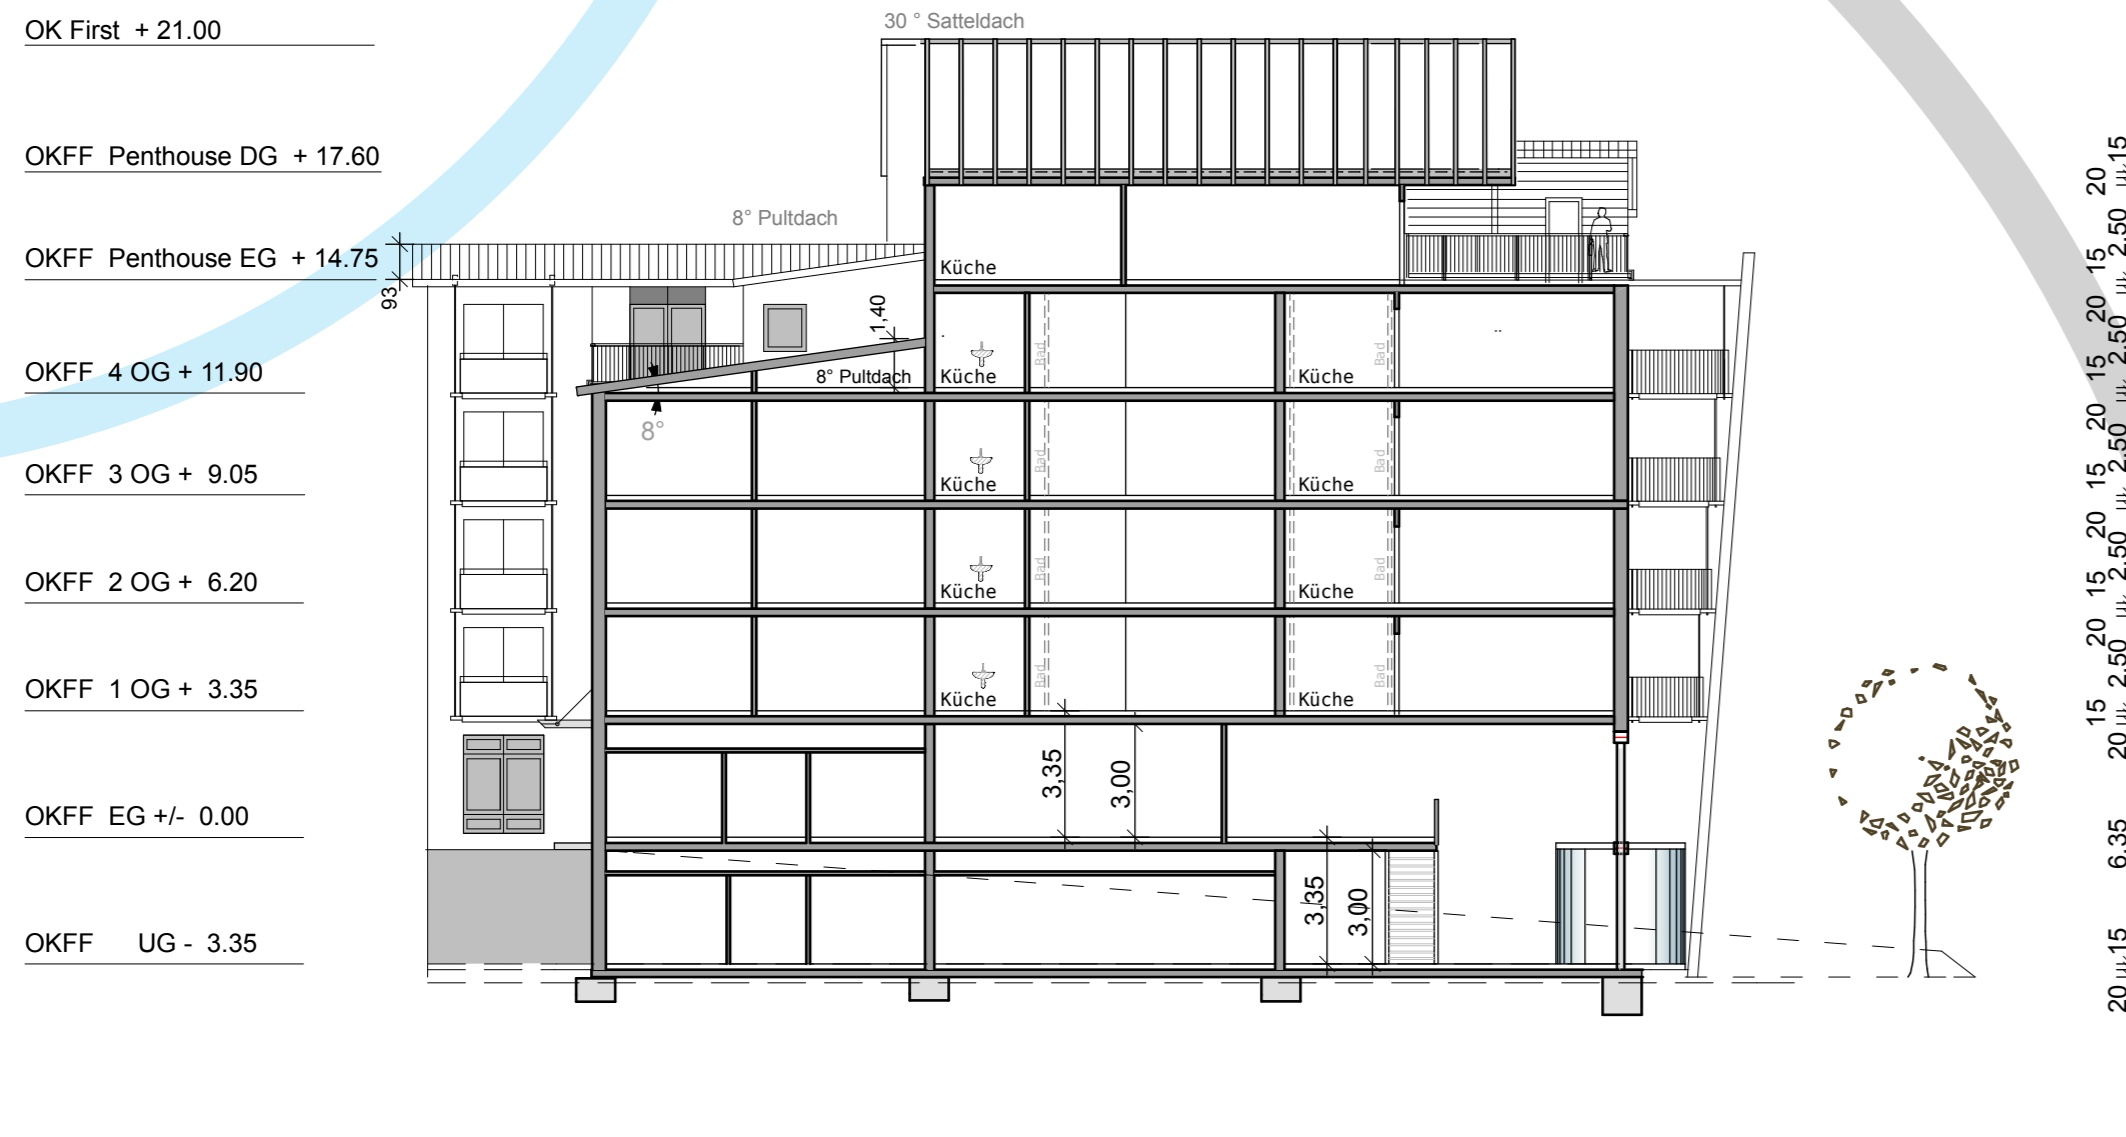

Ansicht Süden M 1: 200



Ideenwettbewerb

Zukunft Planen – kostengünstiges, klimagerechtes Bauen und Wohnen im Bestand

Entwurfsarbeit von

Architekturbüro Carsten Theet, Flensburg

Entwurfsverfasser: Carsten Theet, Cordelia Feuerhake

in AG mit:

ak-stadt-art, Rendsburg

Entwurfsverfasser: Anke Karstens

Entwurfsverfasser: Birgit Heiss-Lorenzen, Sörup (Landespflege)

Entwurfsverfasser: Christian Prasno, Flensburg (Grafikdesign)

Entwurfsverfasser: Ulrike Thiesen, Flensburg (Beratende Nutzerin)

Entwurfsverfasser: Norbert Petersen, Flensburg (Beratender Ingenieur)

Ingenieurbüro für Gebäudetechnik Freye, Belzig

Entwurfsverfasser: Jens Freye