


31 03 25




Lageplan 1 : 500



Baumassen

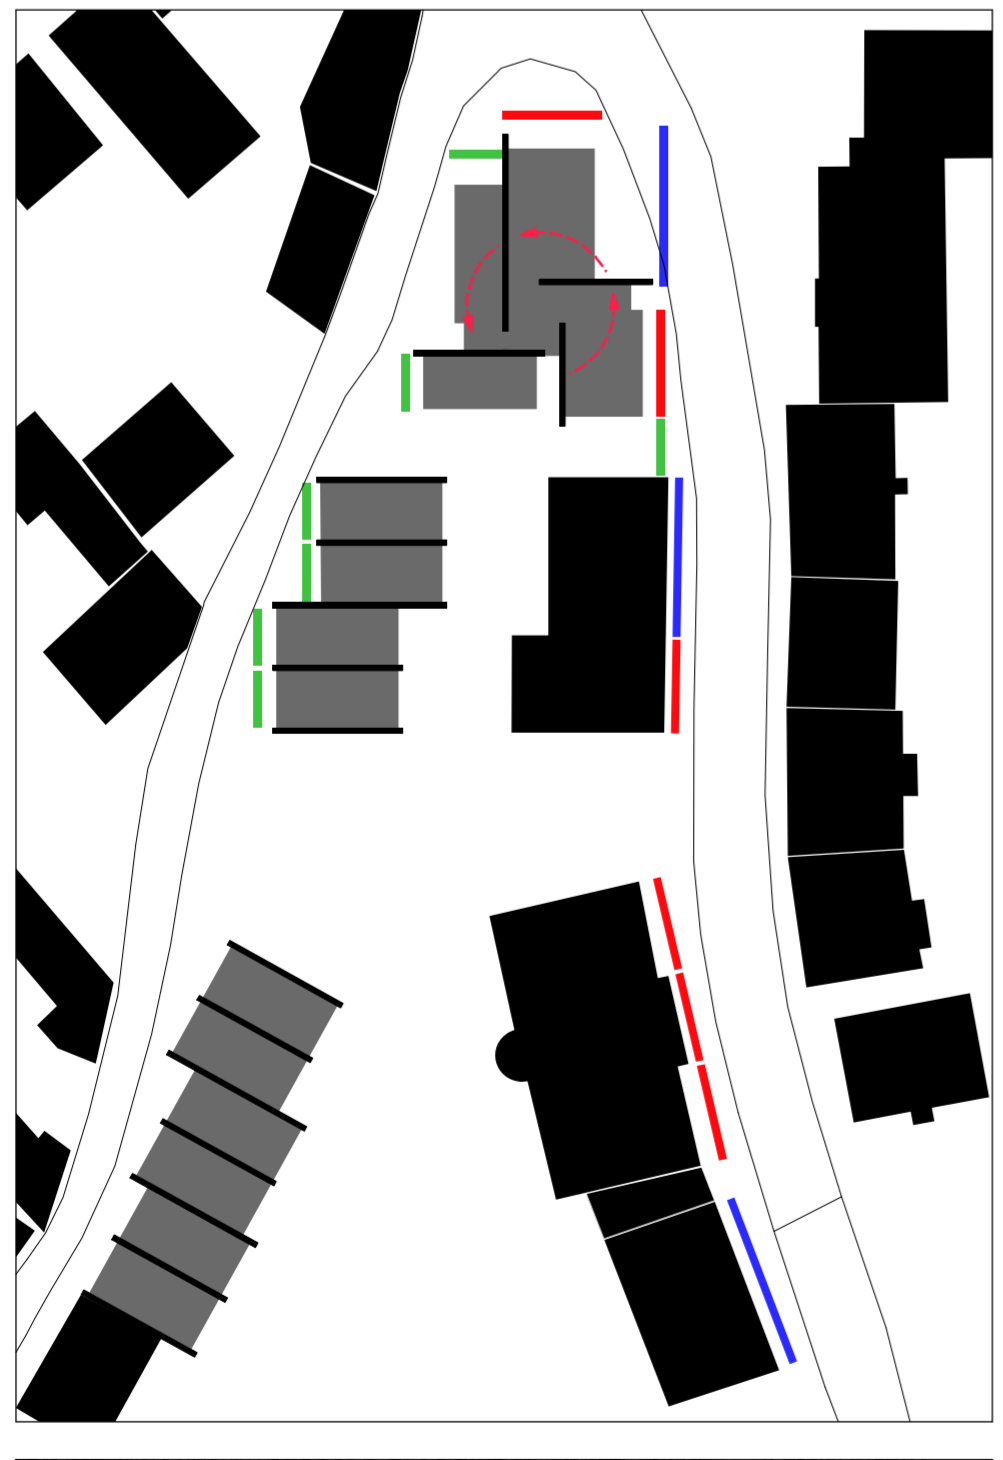


Städtebaulicher Rhythmus

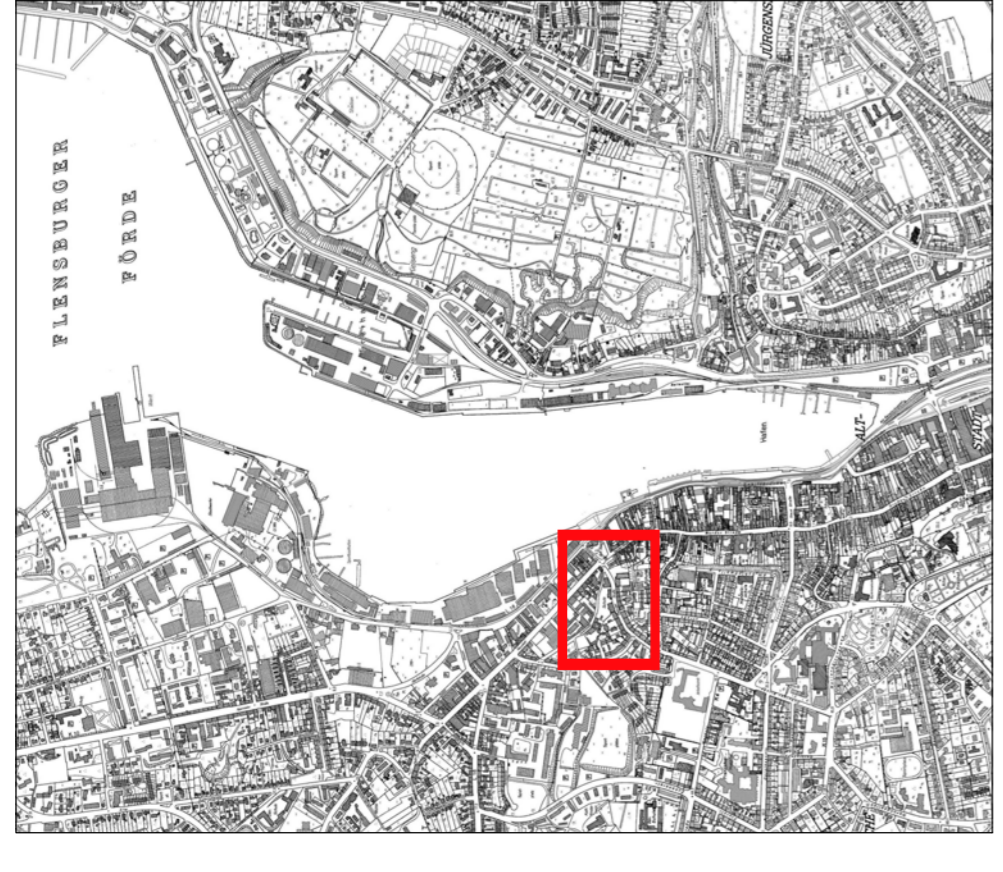



Übersichtsplan





Entwicklungspotential

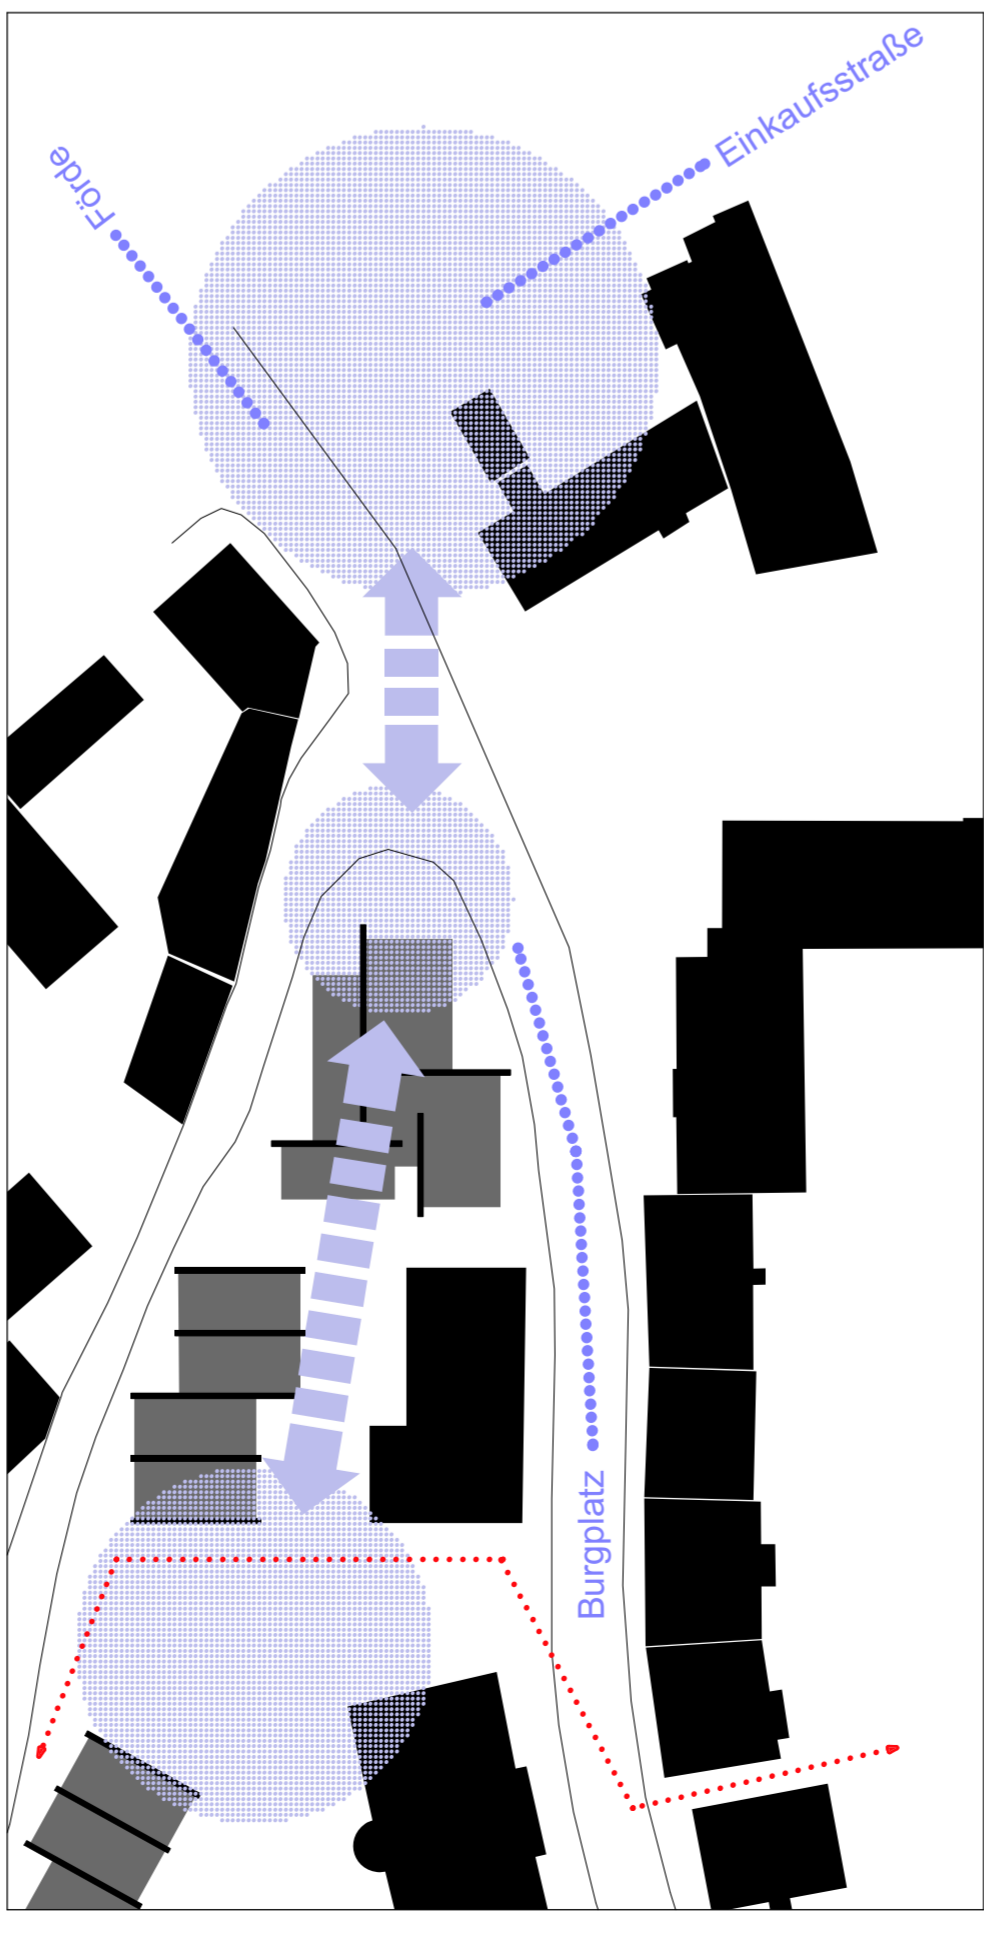

Wegennetz / Platzabfolge

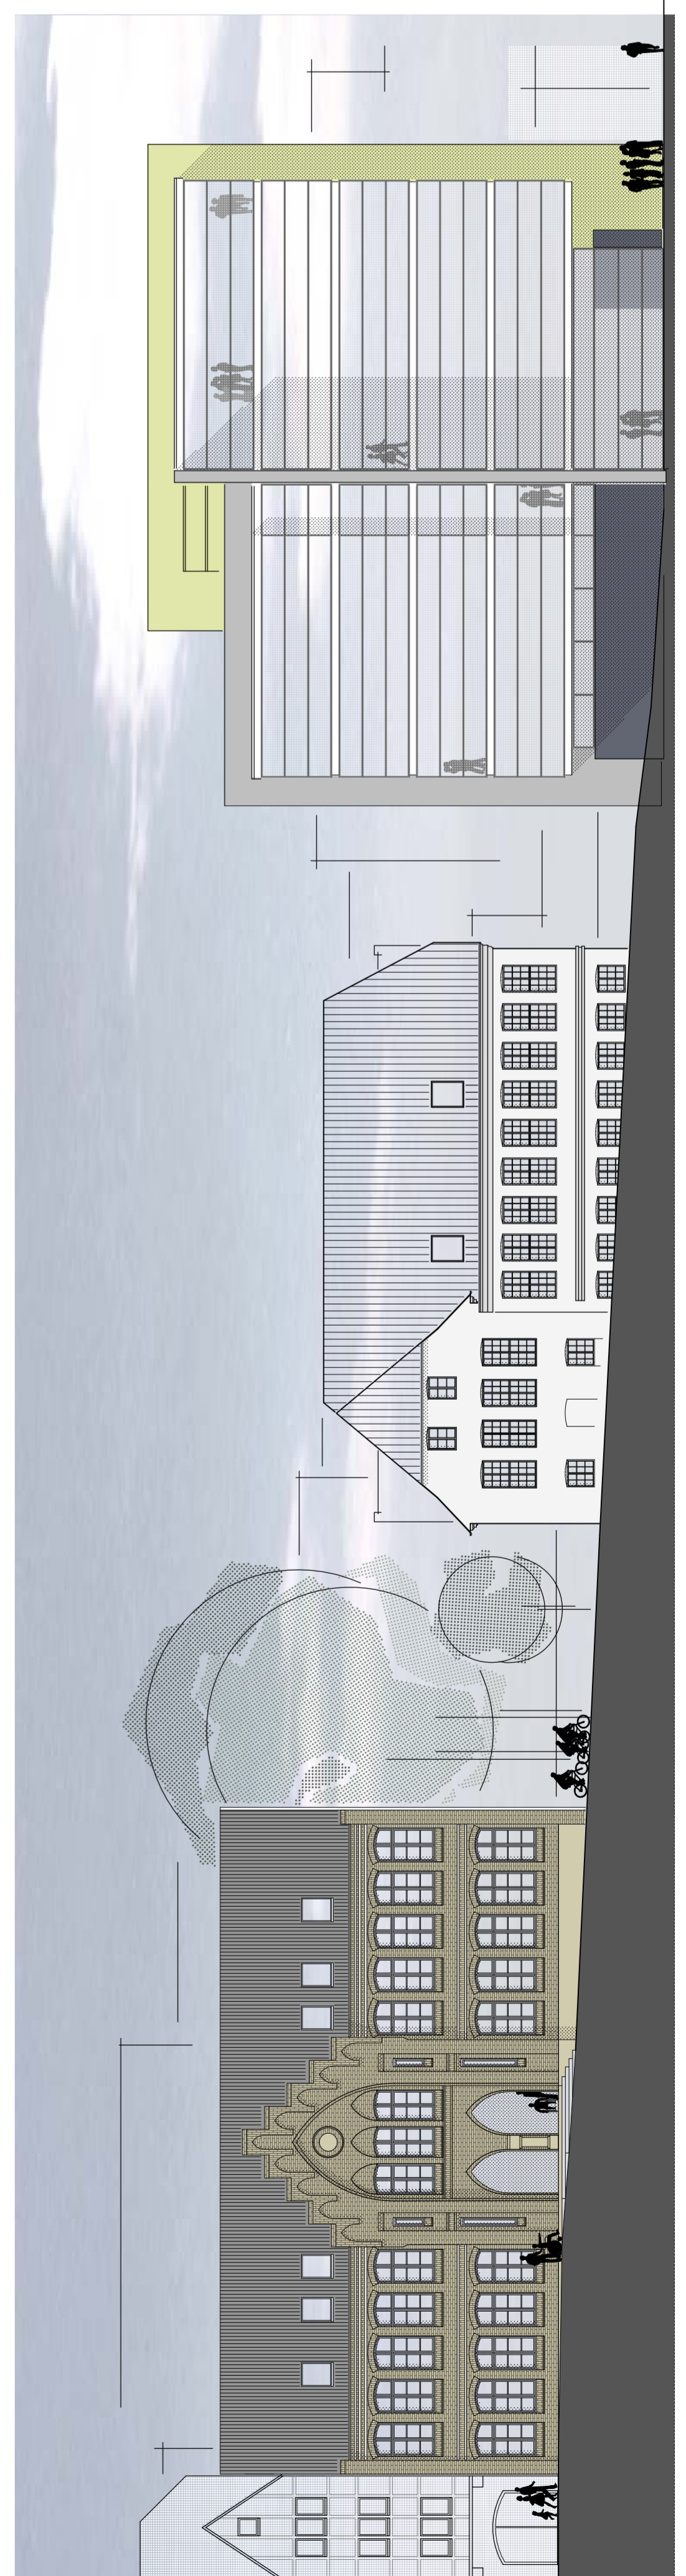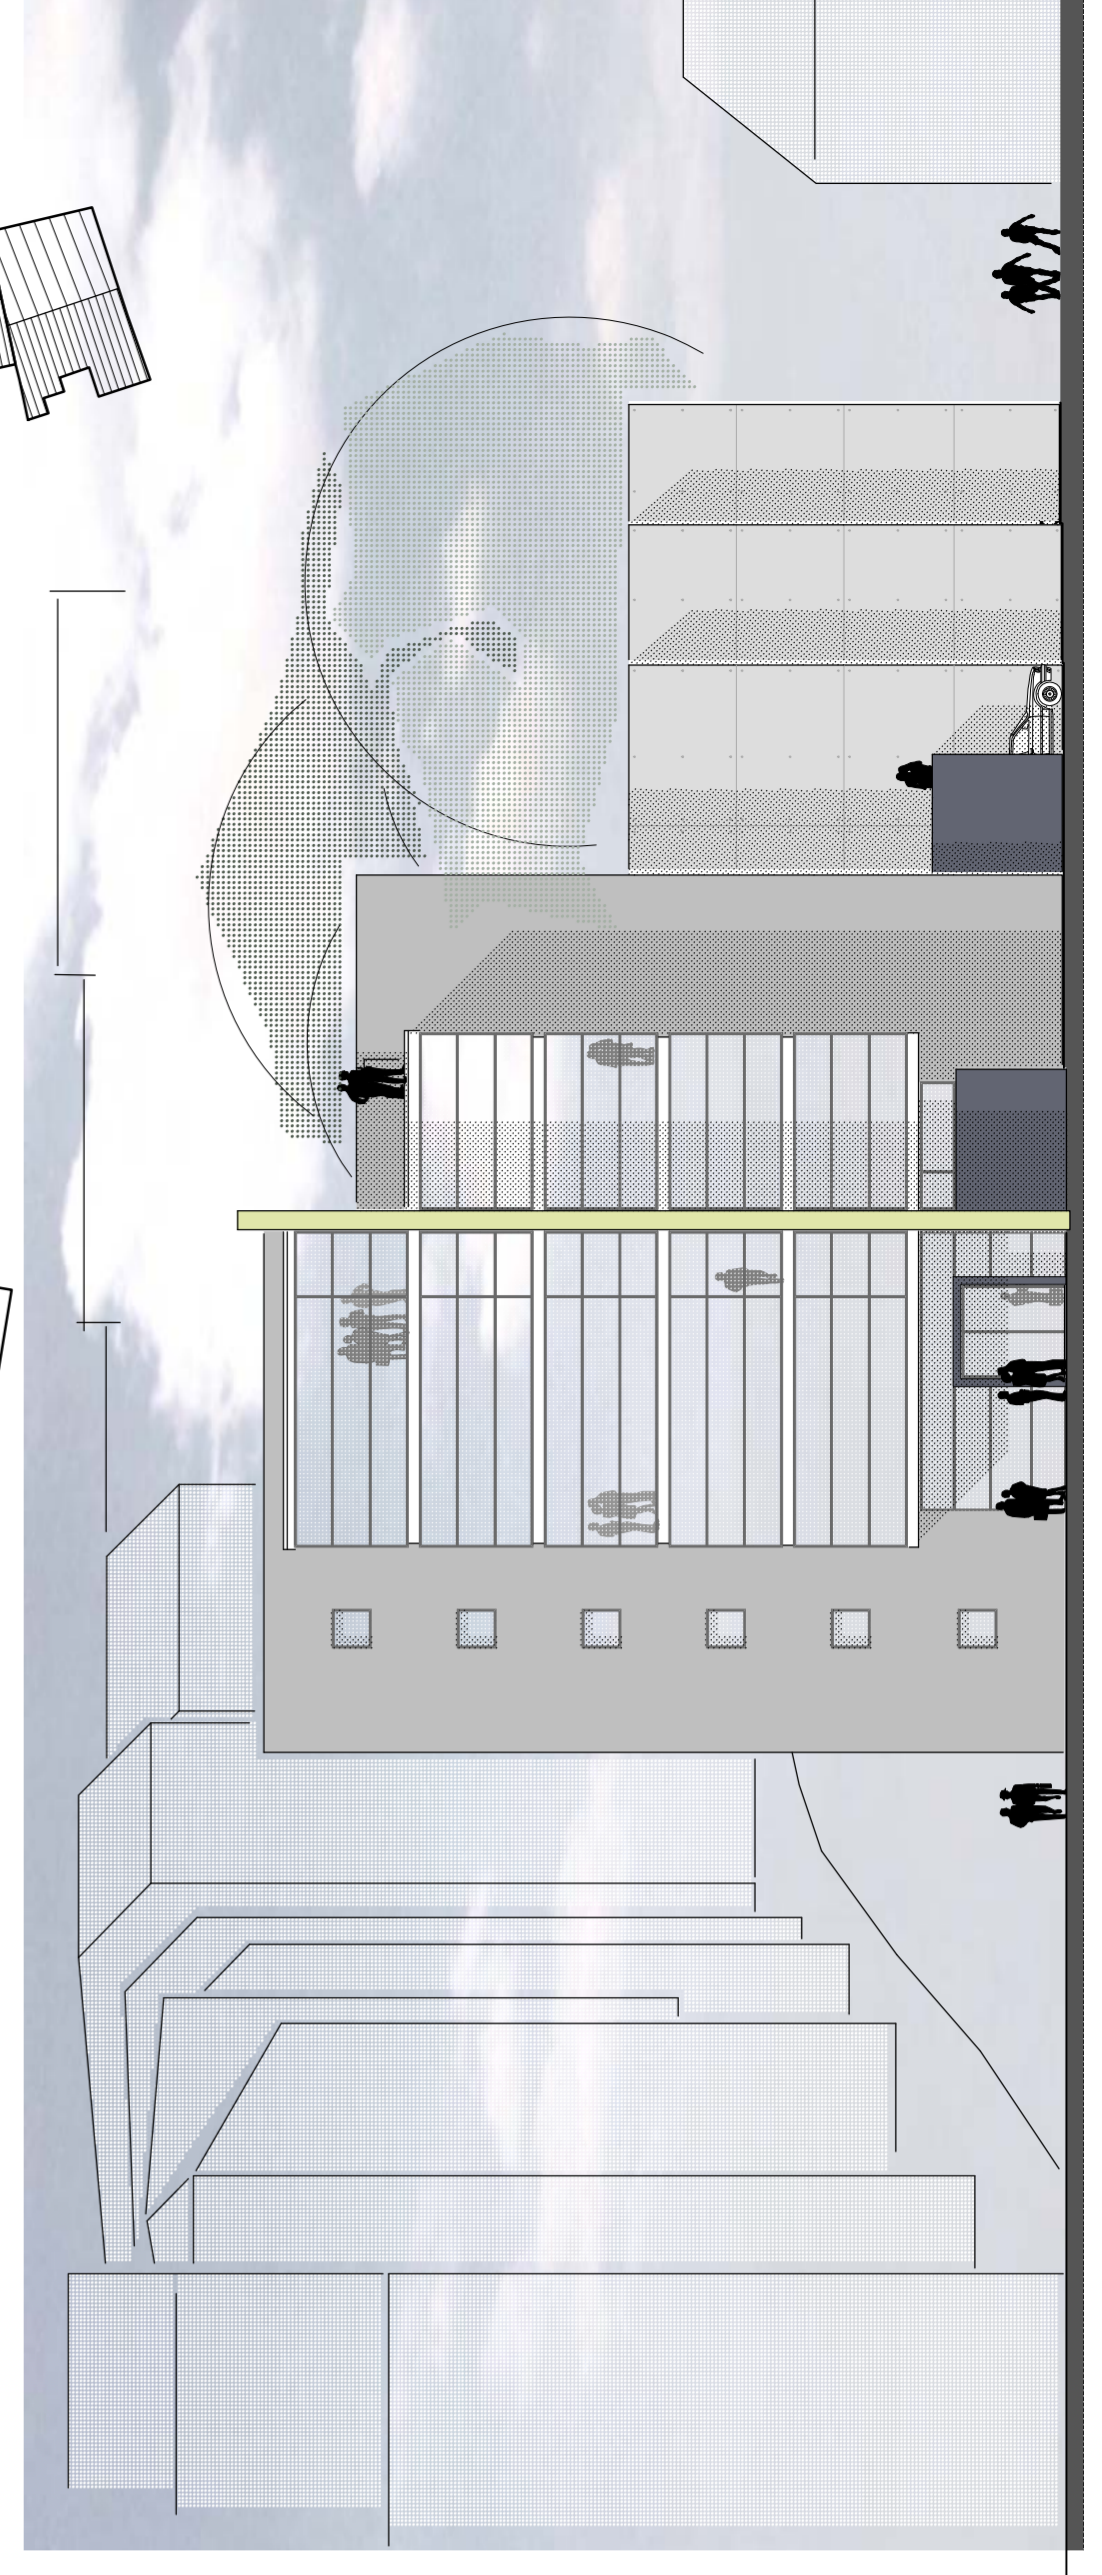


31 03 25

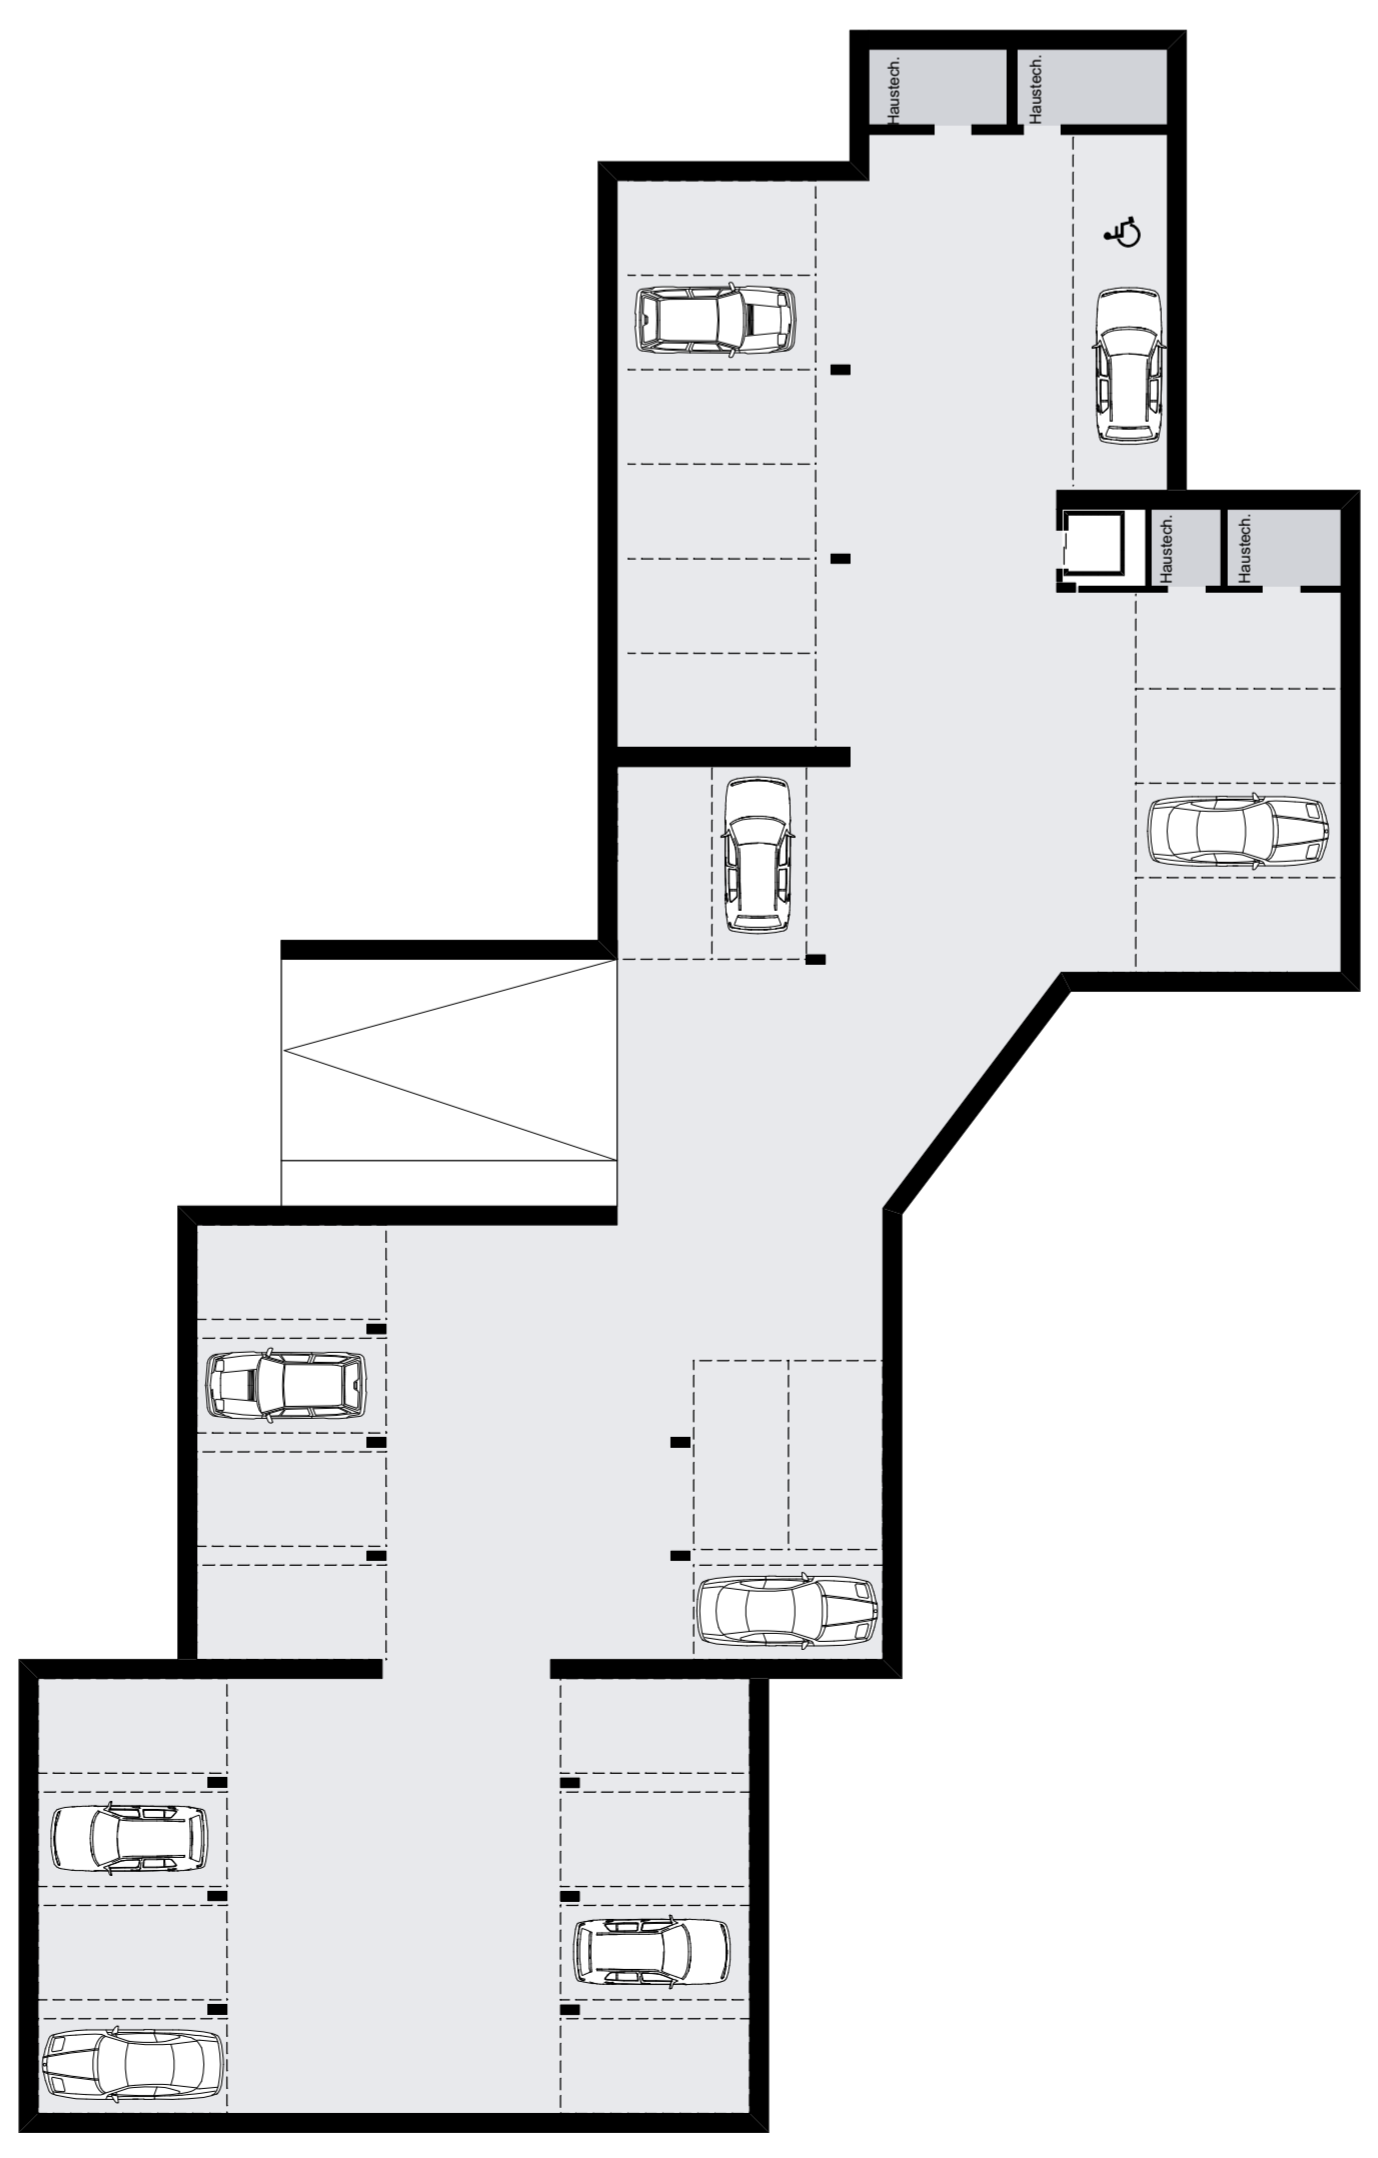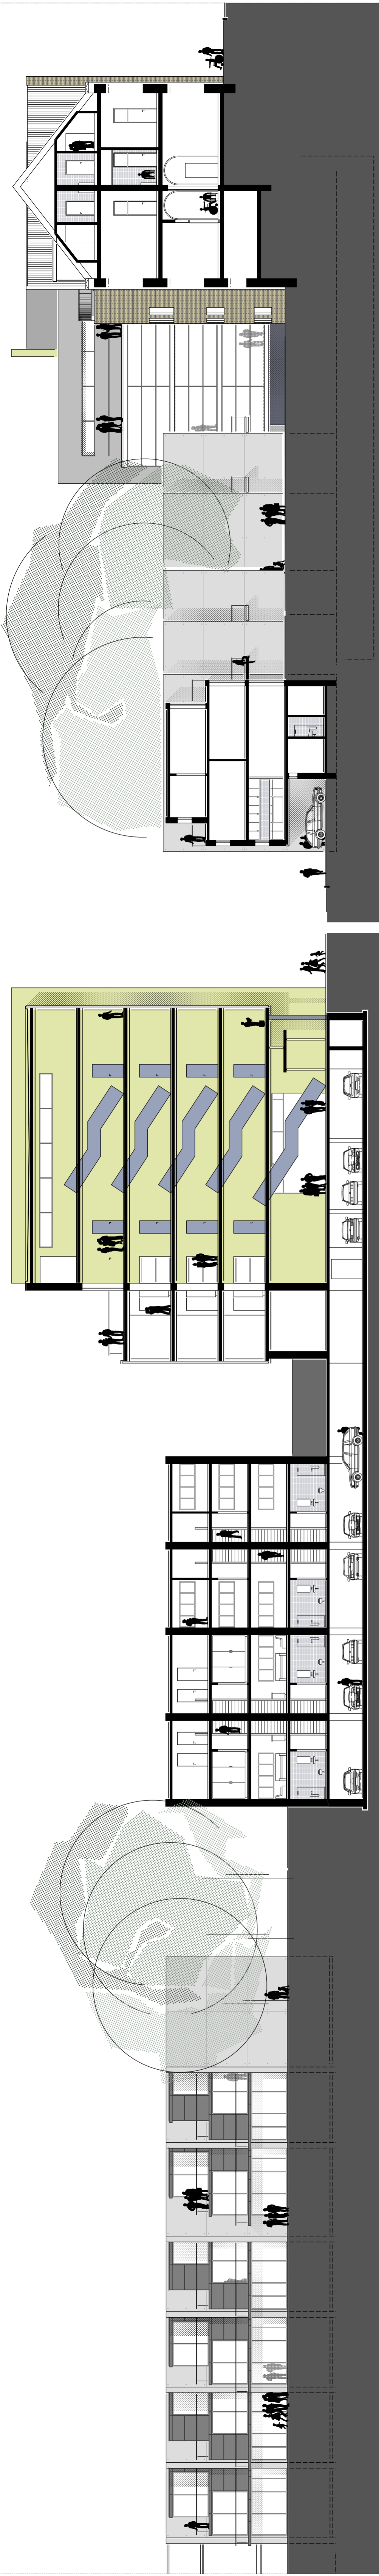


Untergeschoss / Tiefgarage




1.-3. Obergeschoss

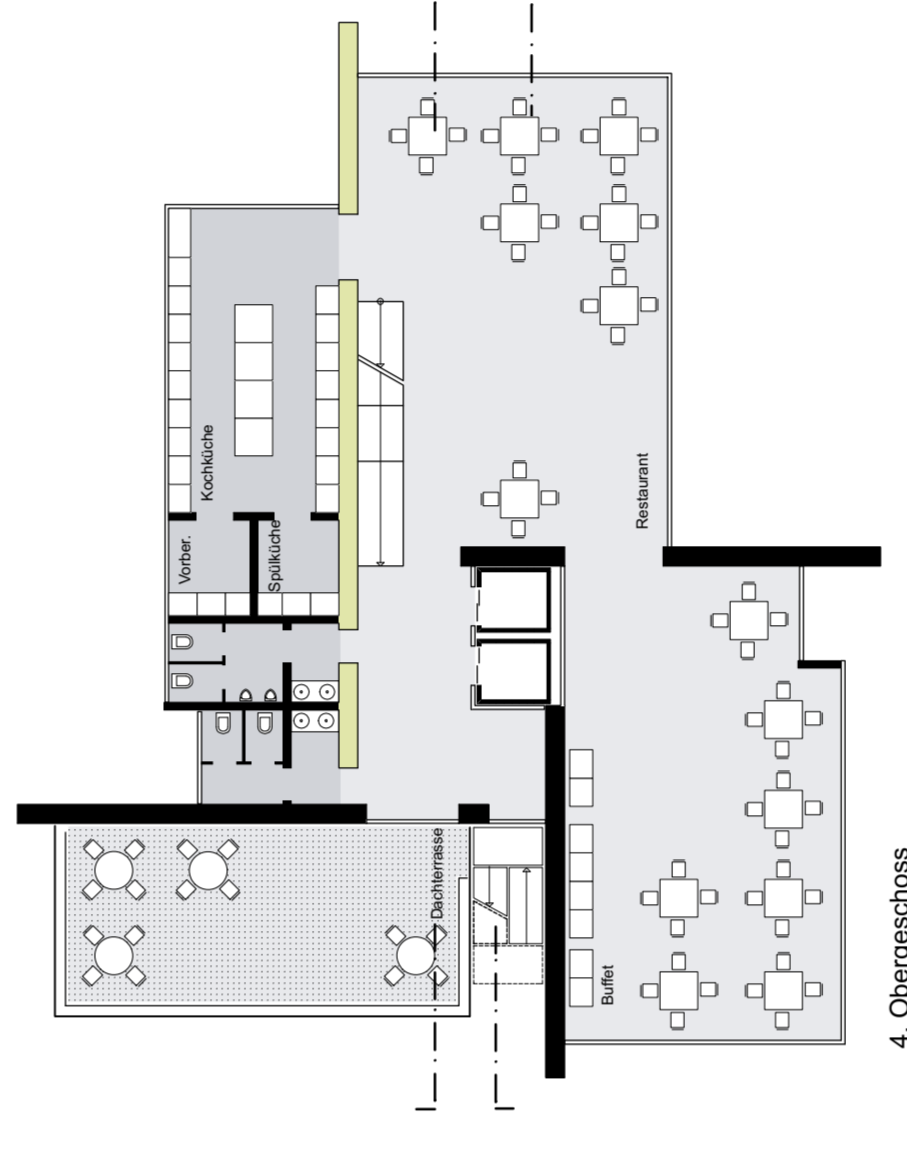

4. Obergeschoss

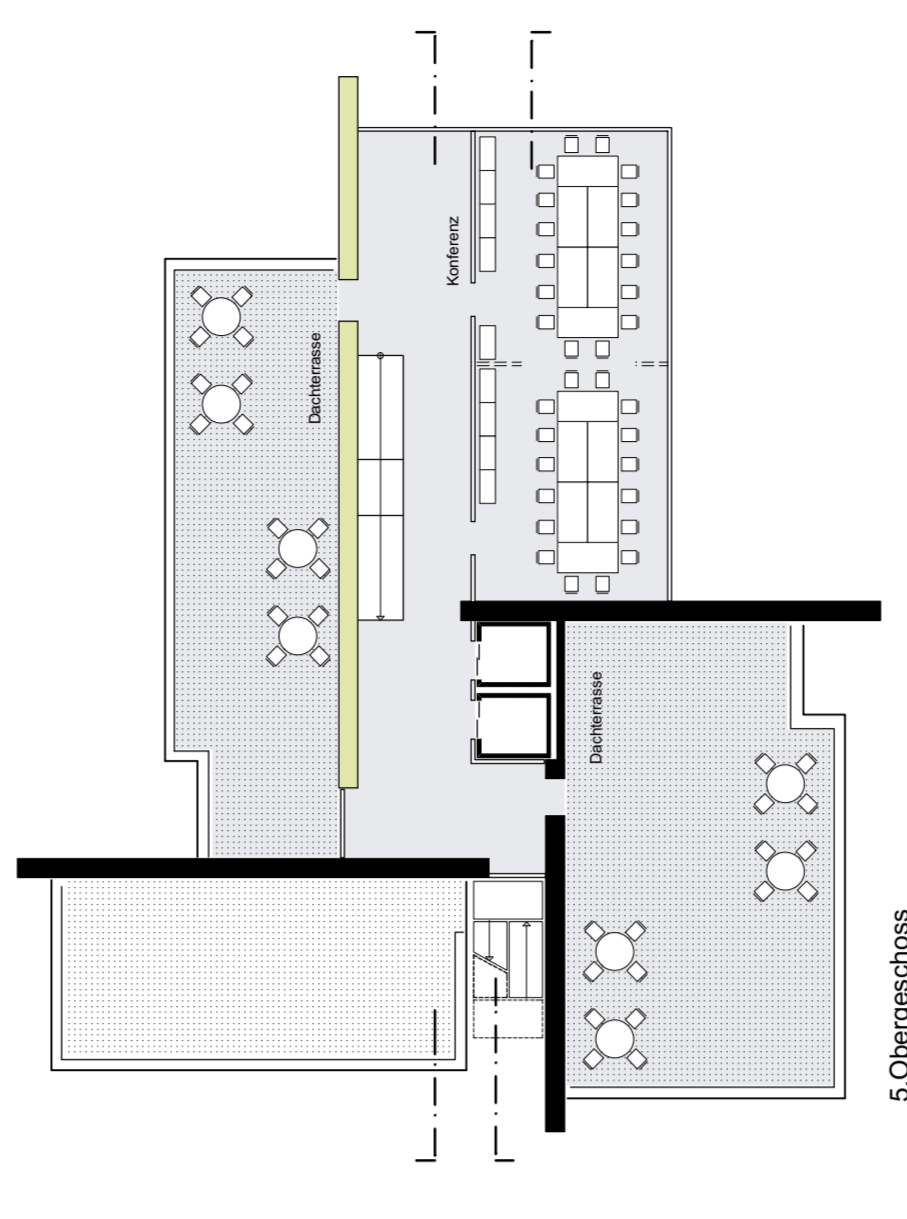


5. Obergeschoss

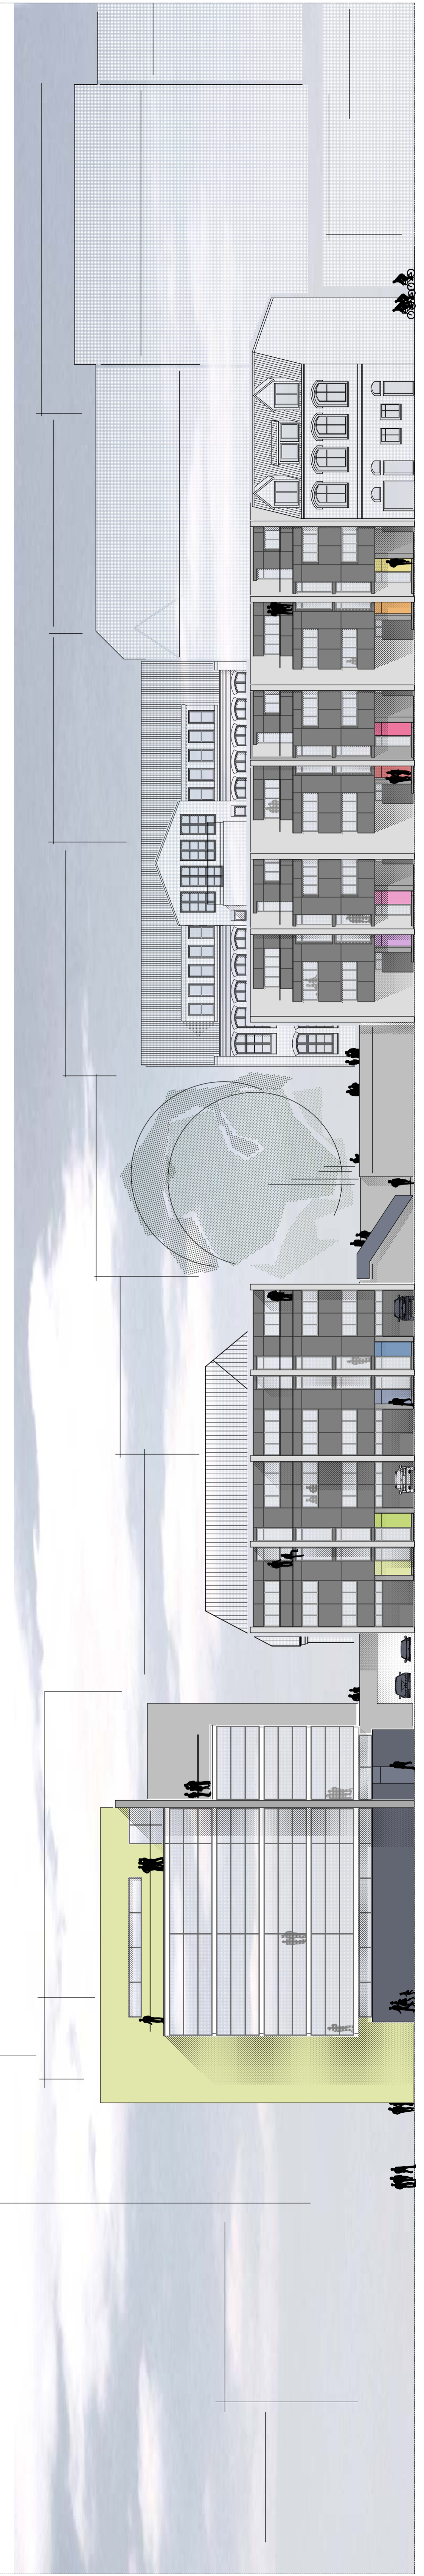

31 03 25



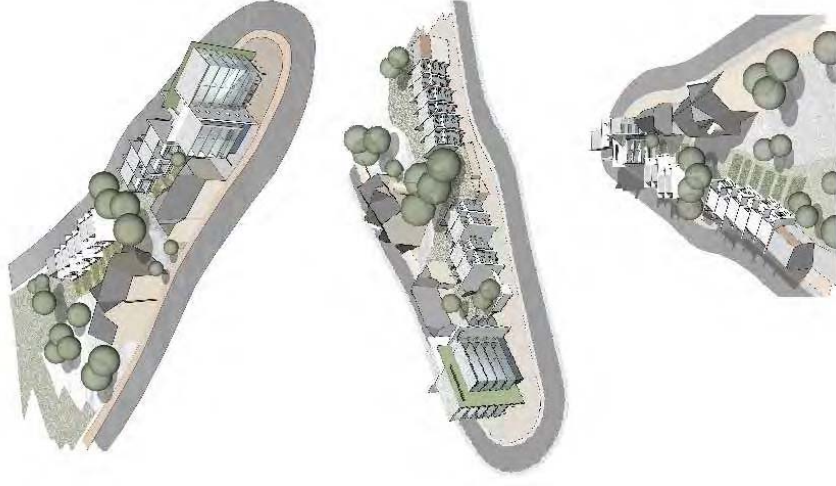

Ideenwettbewerb

Zukunft Planen – kostengünstiges, klimagerechtes Bauen und Wohnen im Bestand

Entwurfsarbeit von

Architektur . Architektur + Städtebau, Kiel

Entwurfsverfasser: A. Wladikas

in AG mit:

PGO-Planungsgesellschaft Oetzmann, Kiel

Entwurfsverfasser: Silke Oetzmann

Siller Landschaftsarchitekten, Kiel

Entwurfsverfasser: Ulrich Siller

Gisbert - K. Jungermann, Dänischenhagen