


# Vorbereitende Untersuchungen

## "Hafen-Ost"

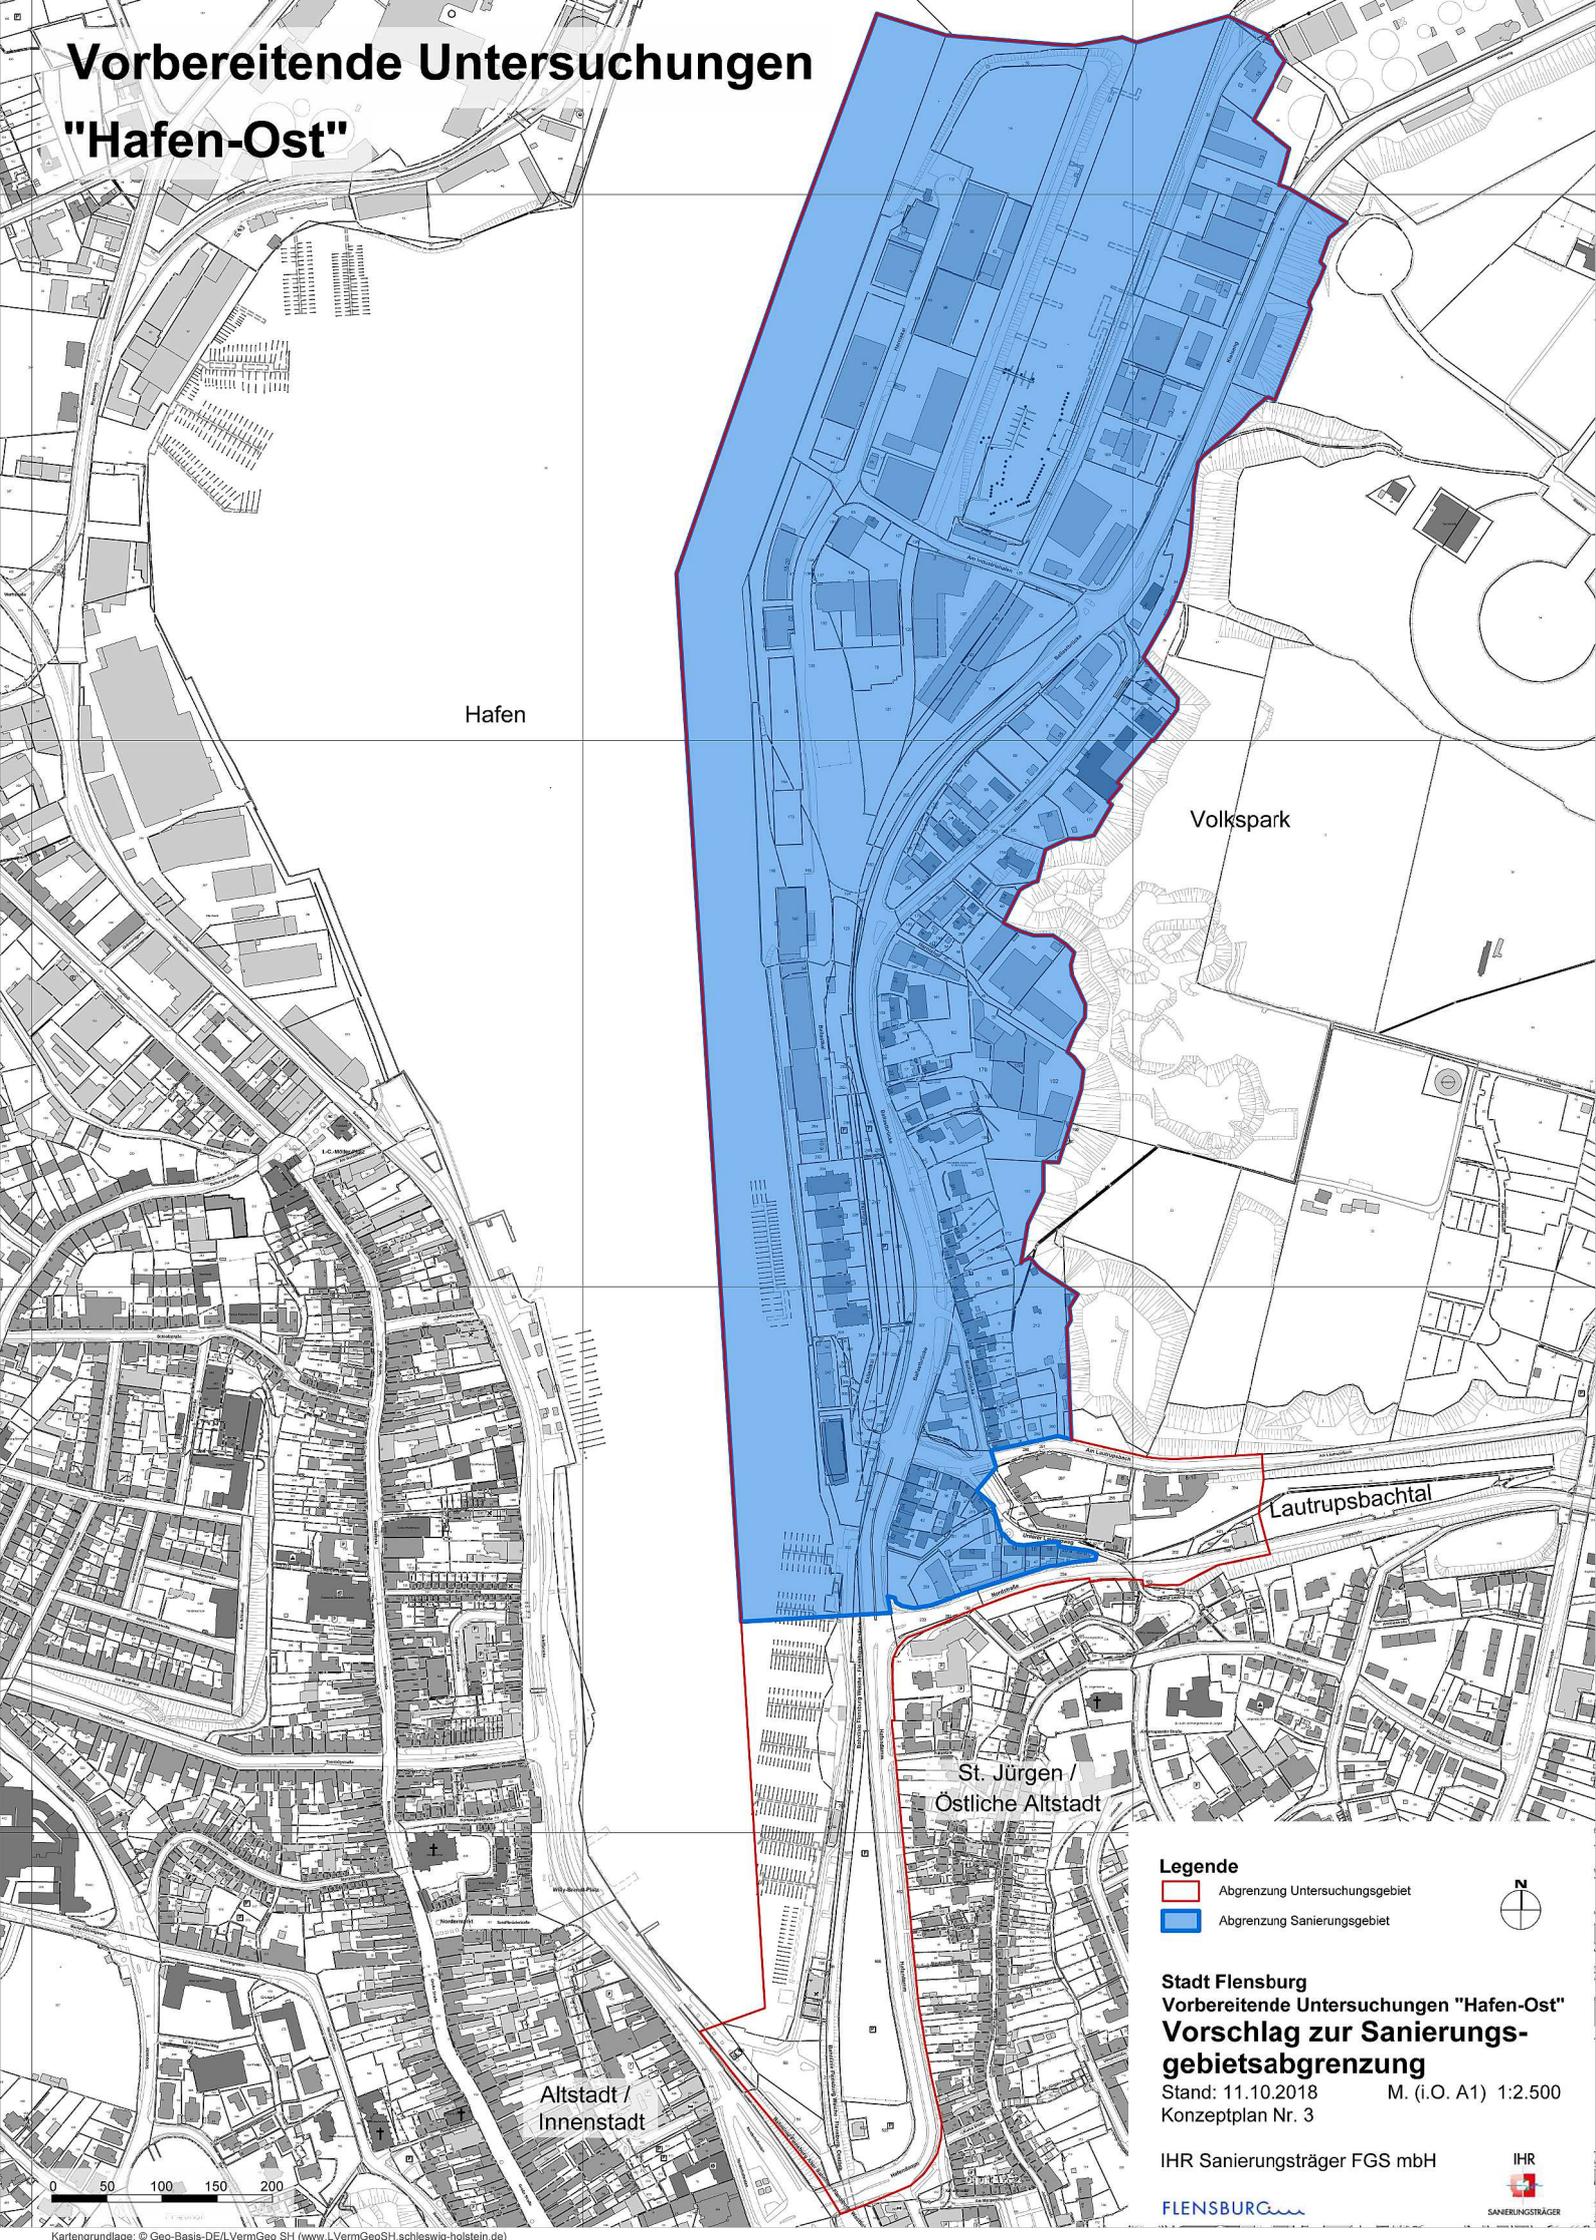

Hafen

Volkspark

Lautrupsbachtal

St. Jürgen /  
Östliche Altstadt

Altstadt /  
Innenstadt

### Legende

-  Abgrenzung Untersuchungsgebiet
-  Abgrenzung Sanierungsgebiet



**Stadt Flensburg**  
Vorbereitende Untersuchungen "Hafen-Ost"  
**Vorschlag zur Sanierungs-**  
**gebietsabgrenzung**

Stand: 11.10.2018  
Konzeptplan Nr. 3

M. (i.O. A1) 1:2.500

IHR Sanierungsträger FGS mbH

IHR

FLensburg

SANIERUNGSTRÄGER