


# BAHNHOFSTRASSE - 2. PHASE WETTBEWERB



AKTUALISIERTE PERSPEKTIVE - BAHNHOFSTRASSE

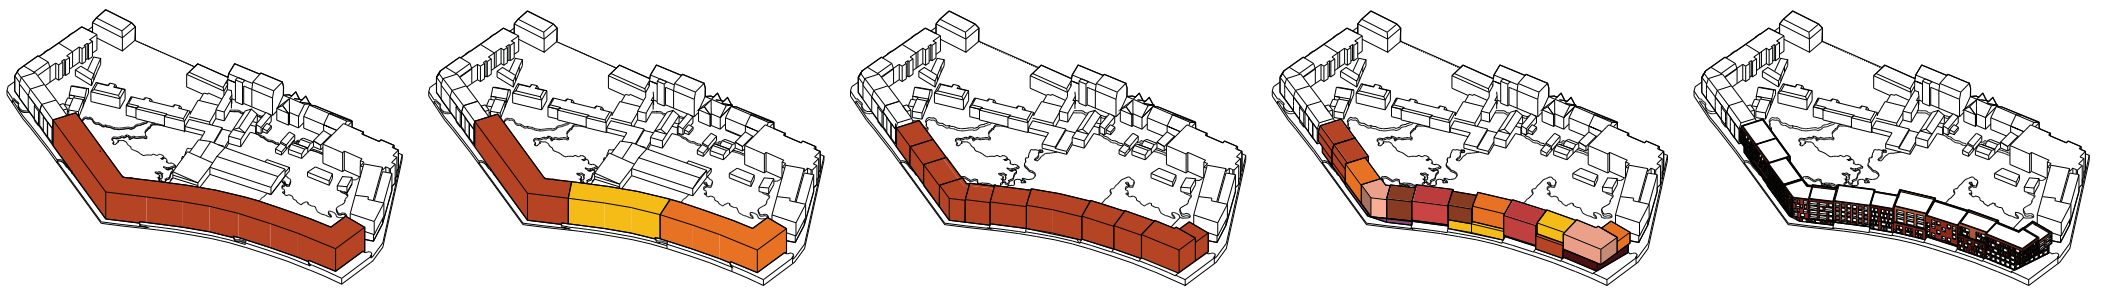

EINE NEUE BLOCKRANDBEBAUUNG

PHASEN DER ENTWICKLUNG

ANPASSEN AN DIE GEBÄUDESTRUKTUR DER UMGEBUNG

DIE TYPOLOGIE ERZEUGT VIELFALT

DIE VIELFALT SPIEGELT SICH IN DER FASSADE WIEDER




ANSICHT HELENEALLEE - 1:100

ABSTUFUNGEN IN DER FASSADE



ABWECHSLUNGSREICH VERBAND

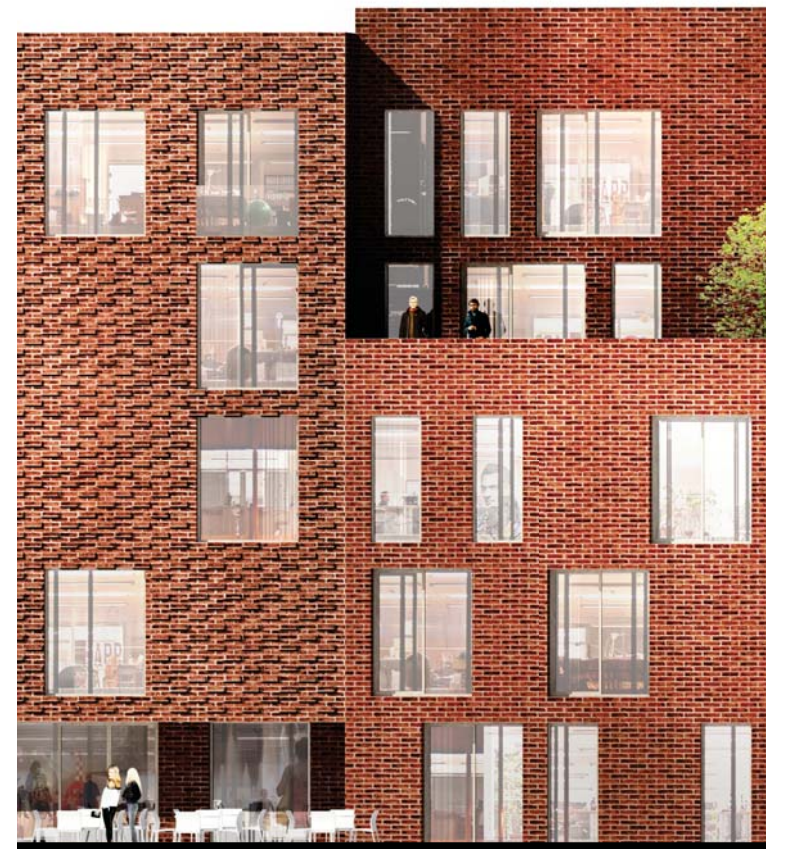

FASSADENDARSTELLUNG - 1:50



ANSICHT HELENEALLEE - 1:200

BAHNHOFSTRASSE









AKTUALISIERTE PERSPEKTIVE - INNENHOF



LAGEPLAN - 1:500



EINE AKTIVE STRASSECKE UND VIelfÄLTIGKEIT



PRIVATZONEN



GEMEINSCHAFTLICHE ZONE




WOHNWEG



ANSICHT INNENHOF - 1:200



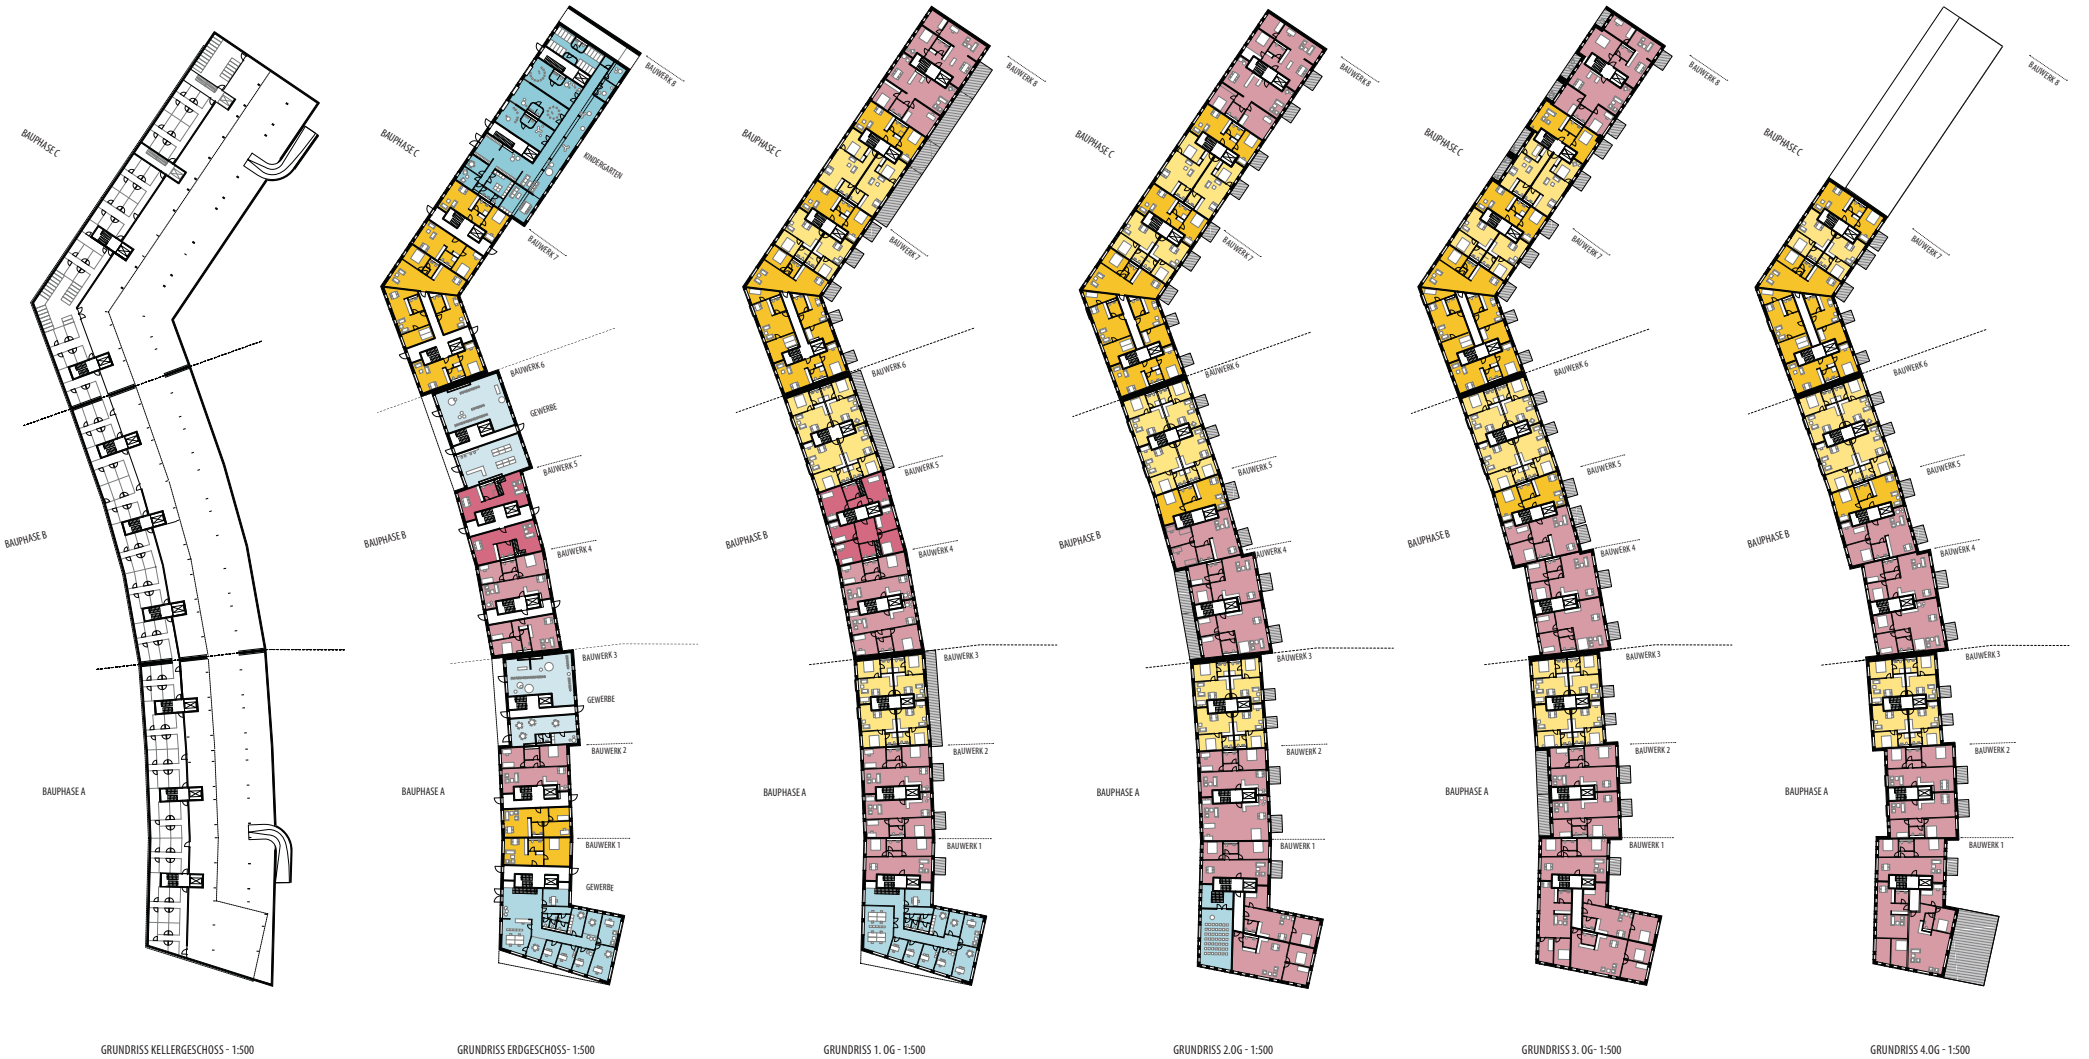

GRUNDRISS KELLERGESCHOSS - 1:500


GRUNDRISS ERDGESCHOSS - 1:500

GRUNDRISS 1.OG - 1:500


GRUNDRISS 2.OG - 1:500

GRUNDRISS 3.OG - 1:500


GRUNDRISS 4.OG - 1:500

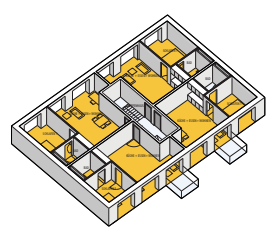


STUDIO APARTEMENTS  
2 ZIMMER / 50 M2

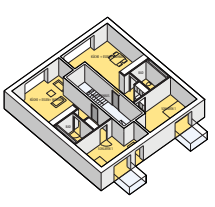


MITTELGROSSE WOHNUNGEN  
2-3 ZIMMER / 60 M2

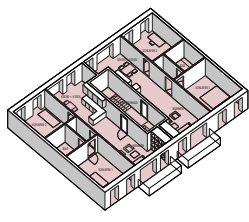


FAMILIENWOHNUNG  
3-4 ZIMMER / 85 M2

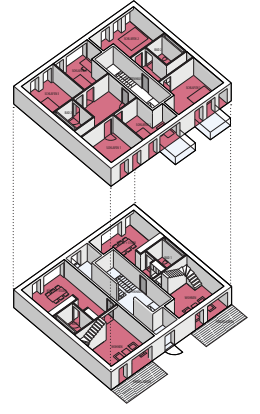


REIHENHAUS  
4-5 ZIMMER / 110-120 M2

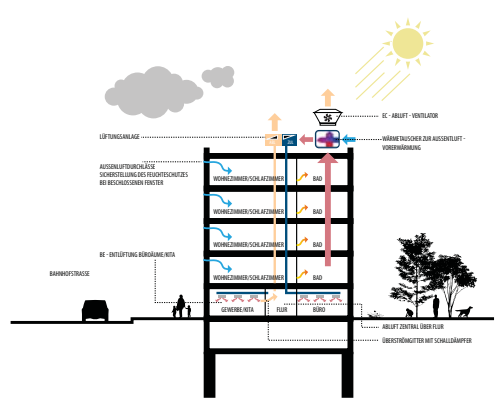


RAUMLÜFTTECHNIK

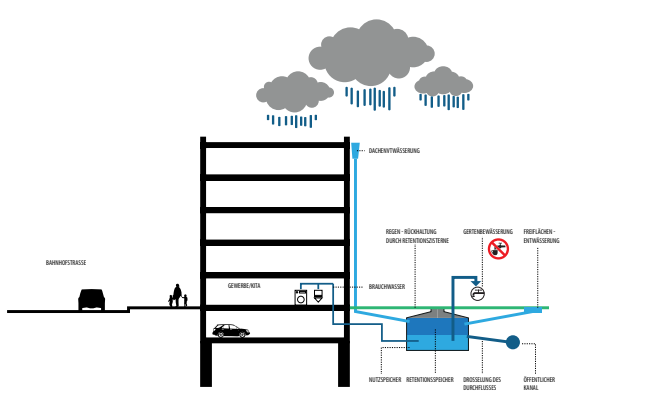


SANITÄRTECHNISCHE ANLAGEN

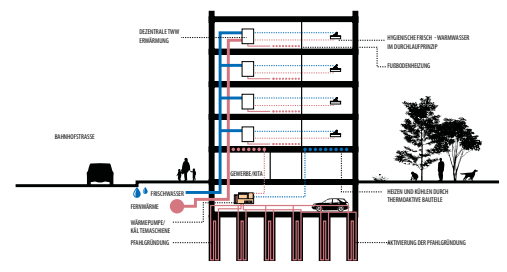

WÄRMEEERZEUGUNG

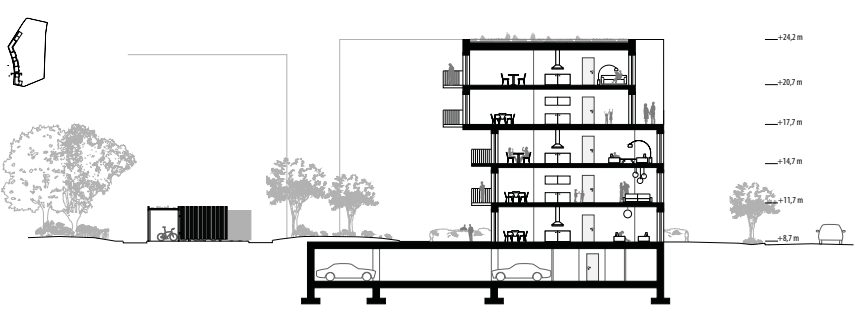

SCHNITT / AA - 1:200

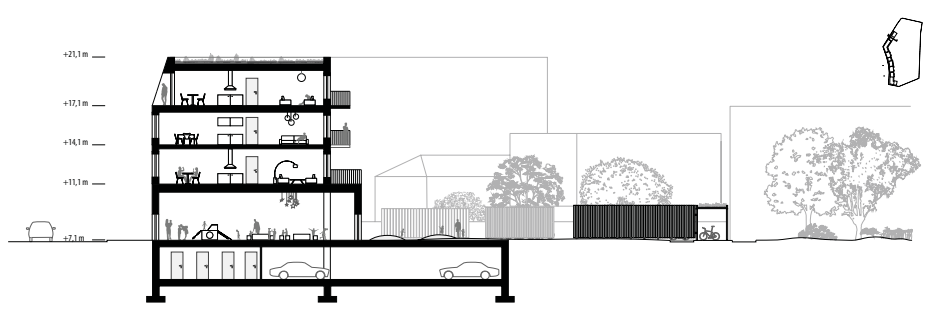

SCHNITT / BB - 1:200



ANSICHT BAHNHOFSTRASSE - 1:200