




Ideenwettbewerb

Zukunft Planen

kostengünstiges, klimagerechtes Bauen und Wohnen im Bestand in


Flensburg

973618

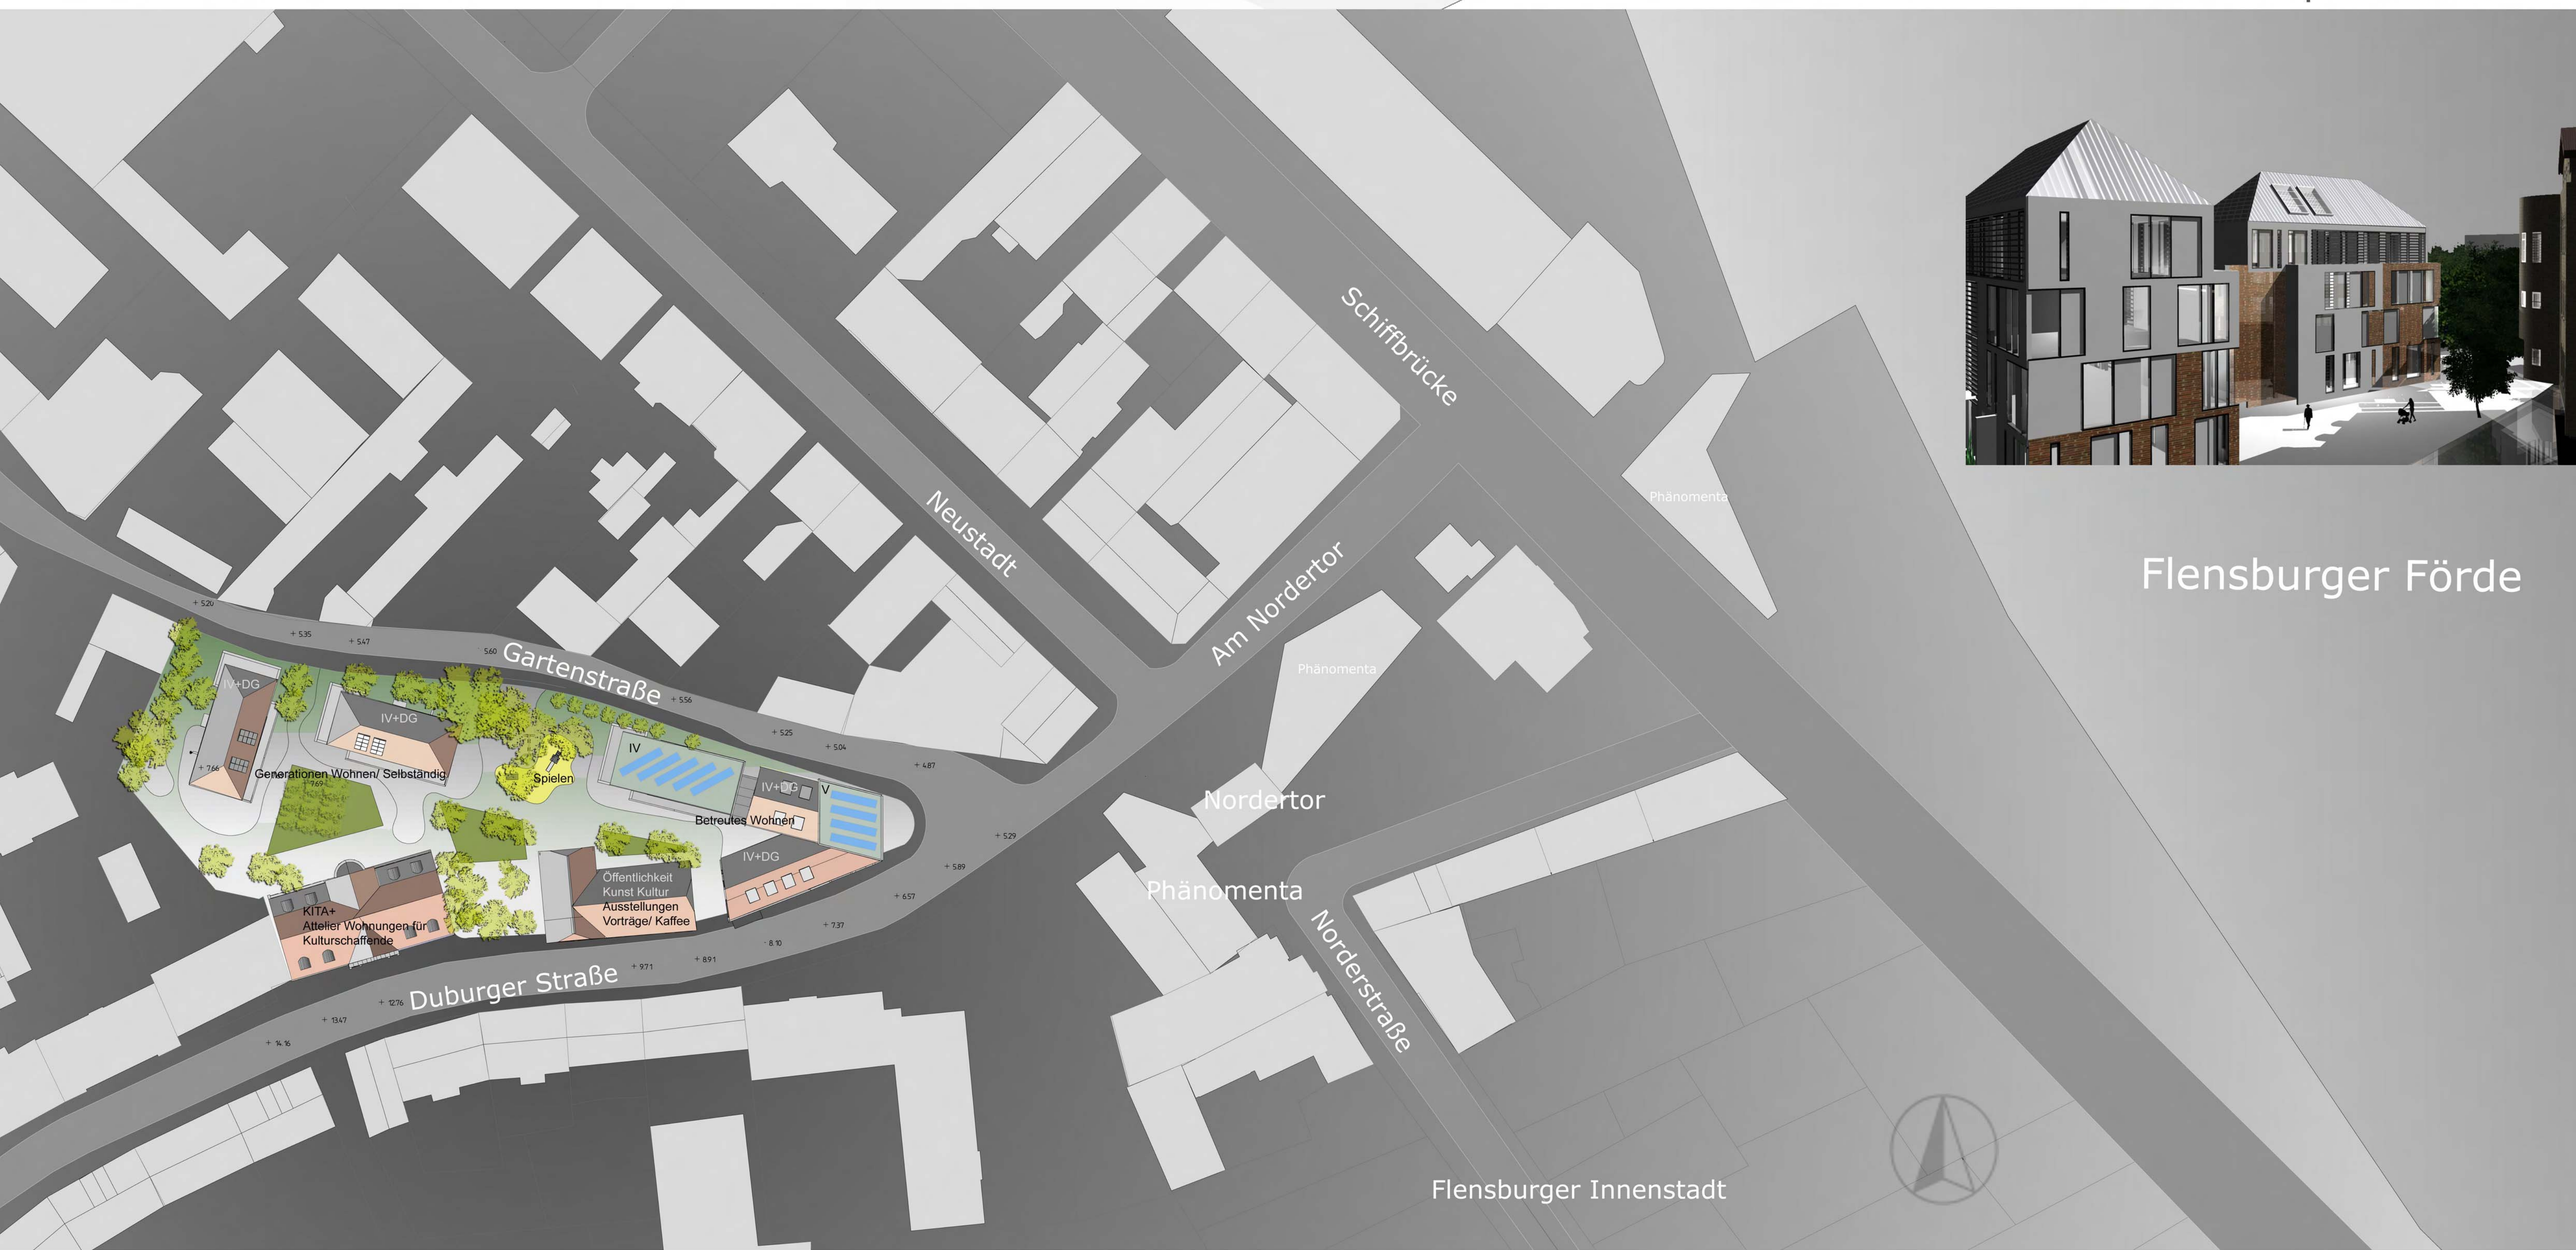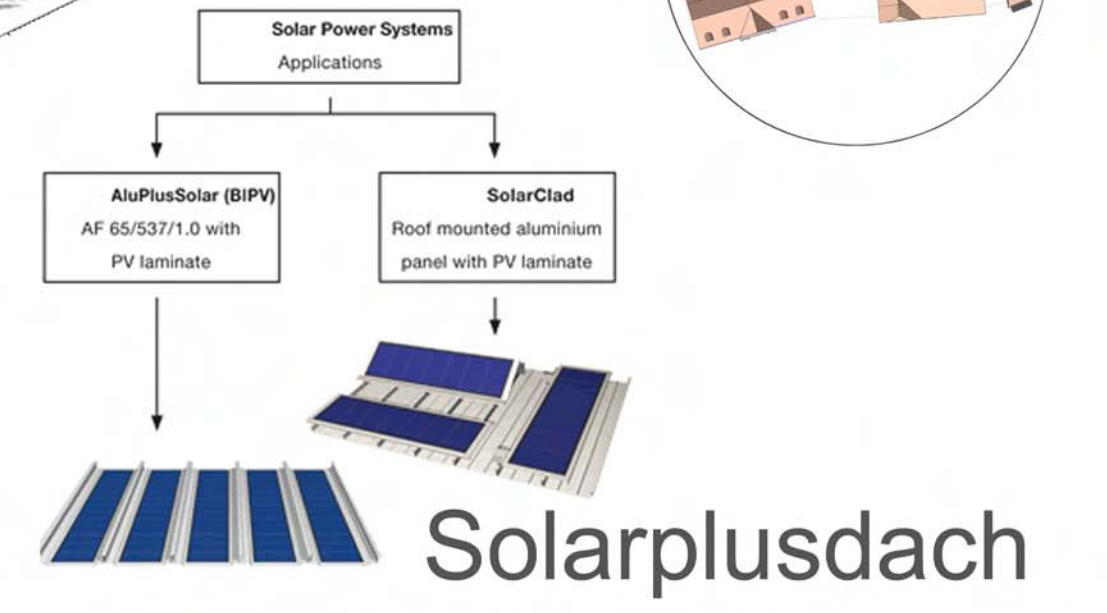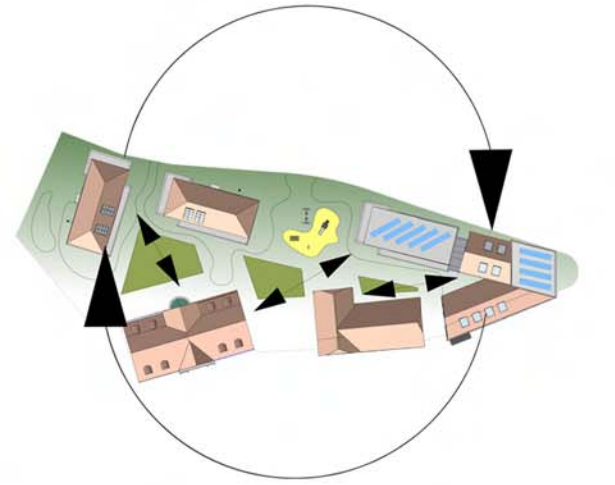


Flensburger Förde

Lageplan M 1/500

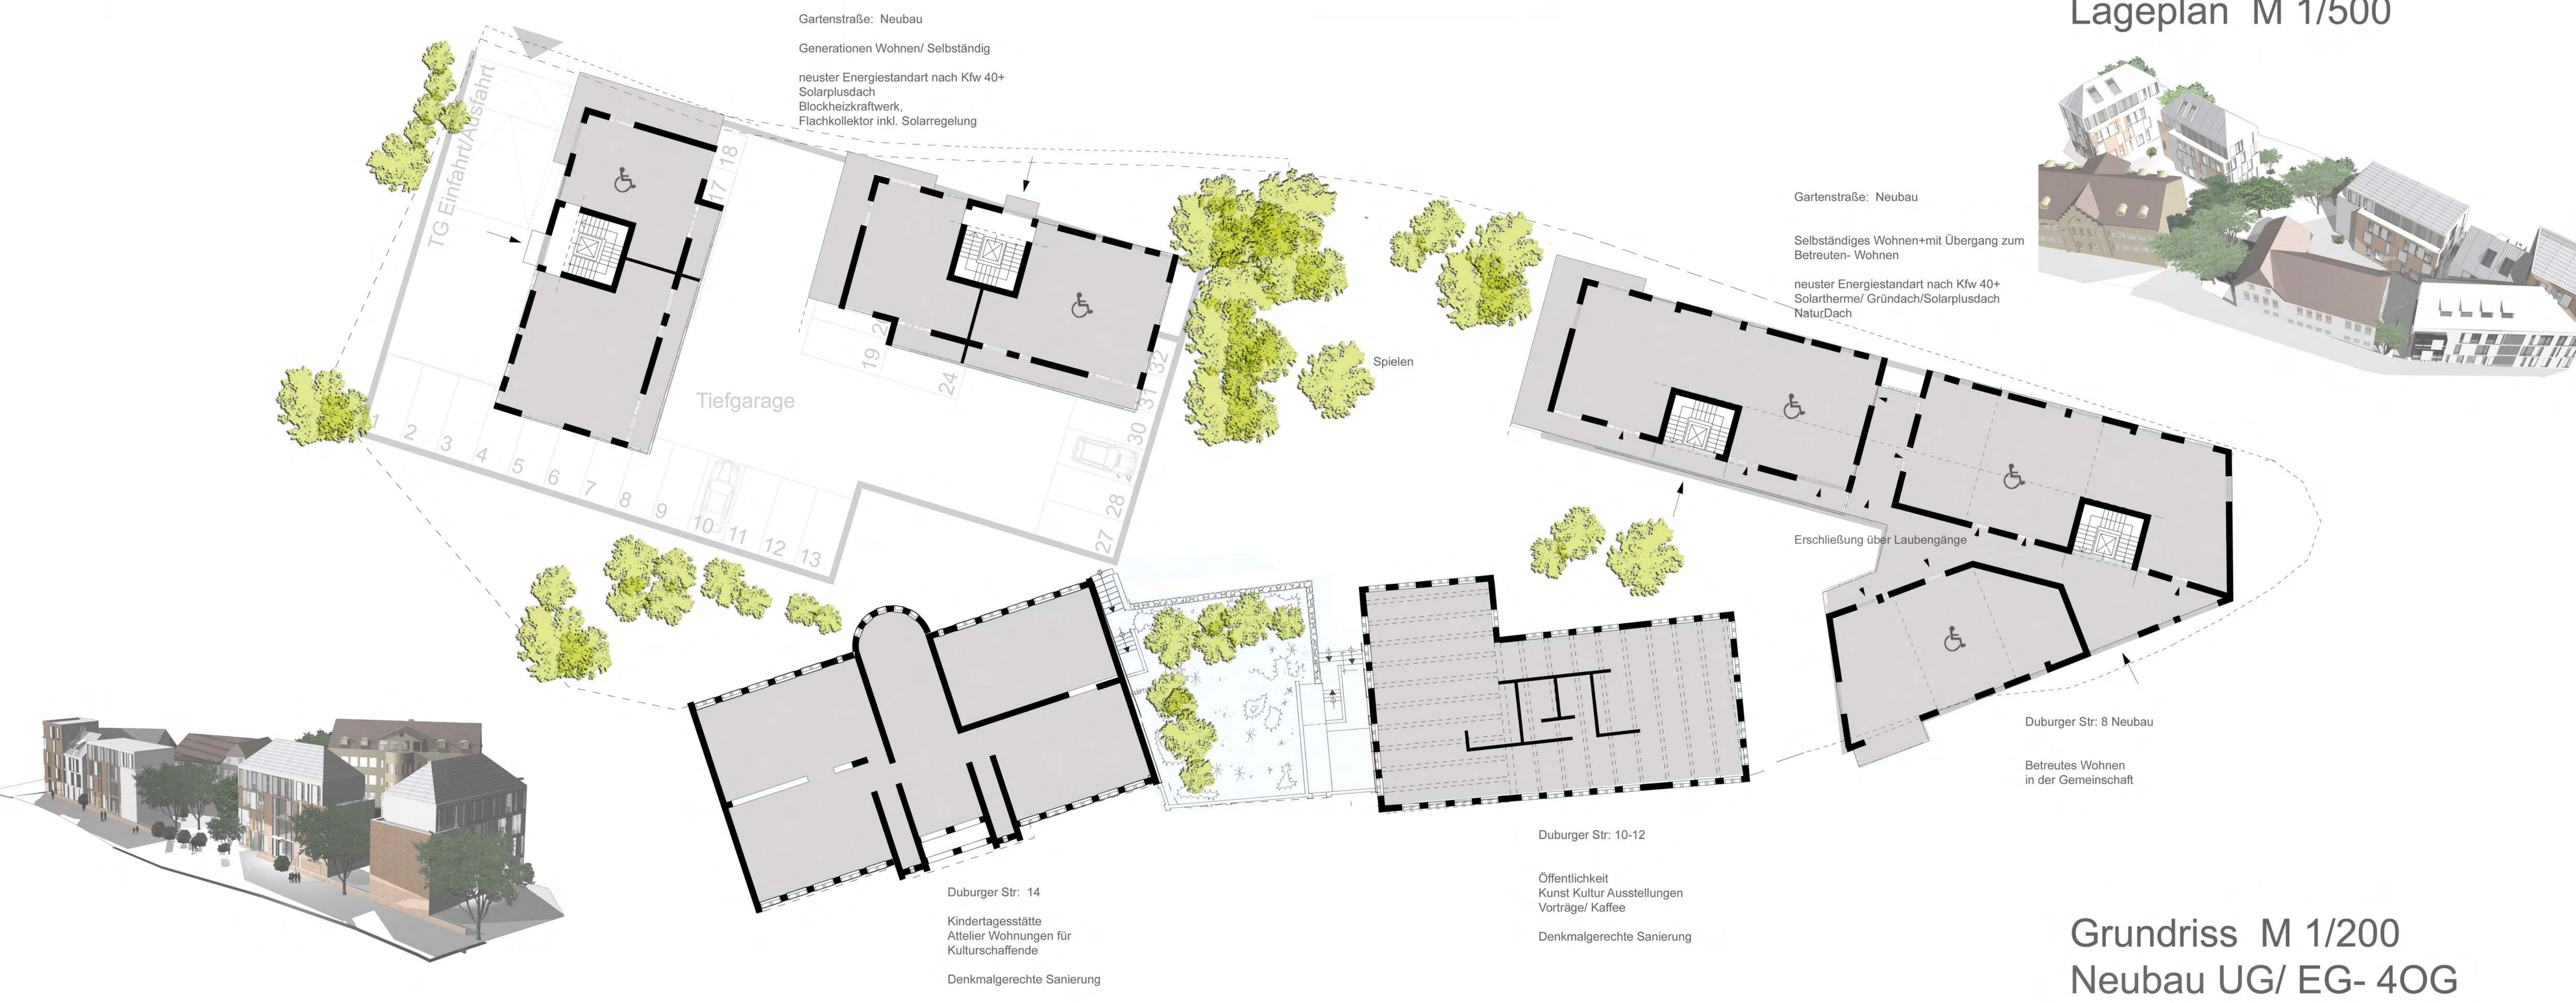

Grundriss M 1/200
 Neubau UG/ EG- 4OG

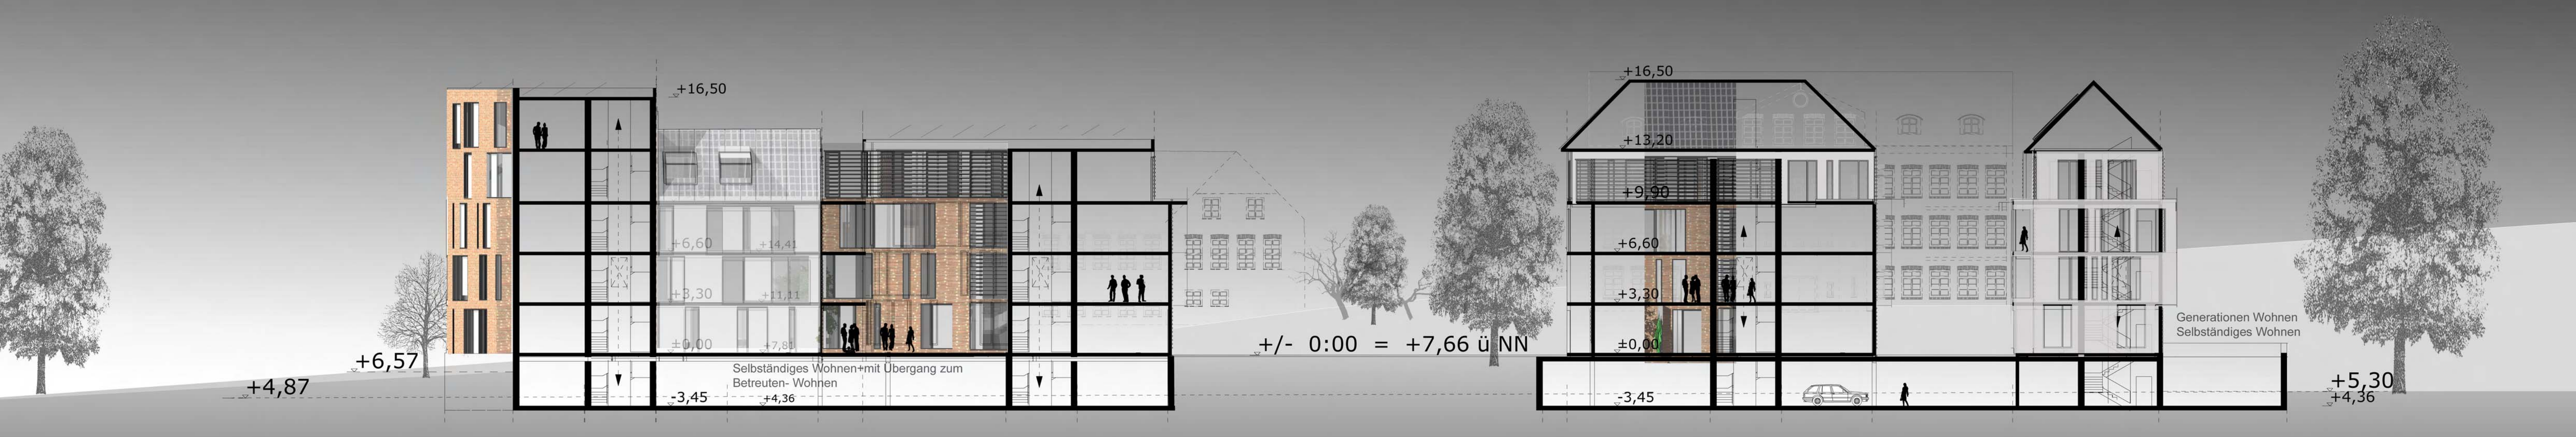

Schnitt- Ansicht M 1/200
 Gartenstraße

Ideenwettbewerb

Zukunft Planen – kostengünstiges, klimagerechtes Bauen und Wohnen im Bestand

Entwurfsarbeit von

Delfs & Janiak Architekturgestaltung Gbr, Hamburg

Entwurfsverfasser: Andreas Delfs