


Rahmenplan Fortschreibung 2005

“Östliche Altstadt Achter de Möhl”


Gestaltungsplan

RV 26.08.2004
Fortschreibung Nov. 2005

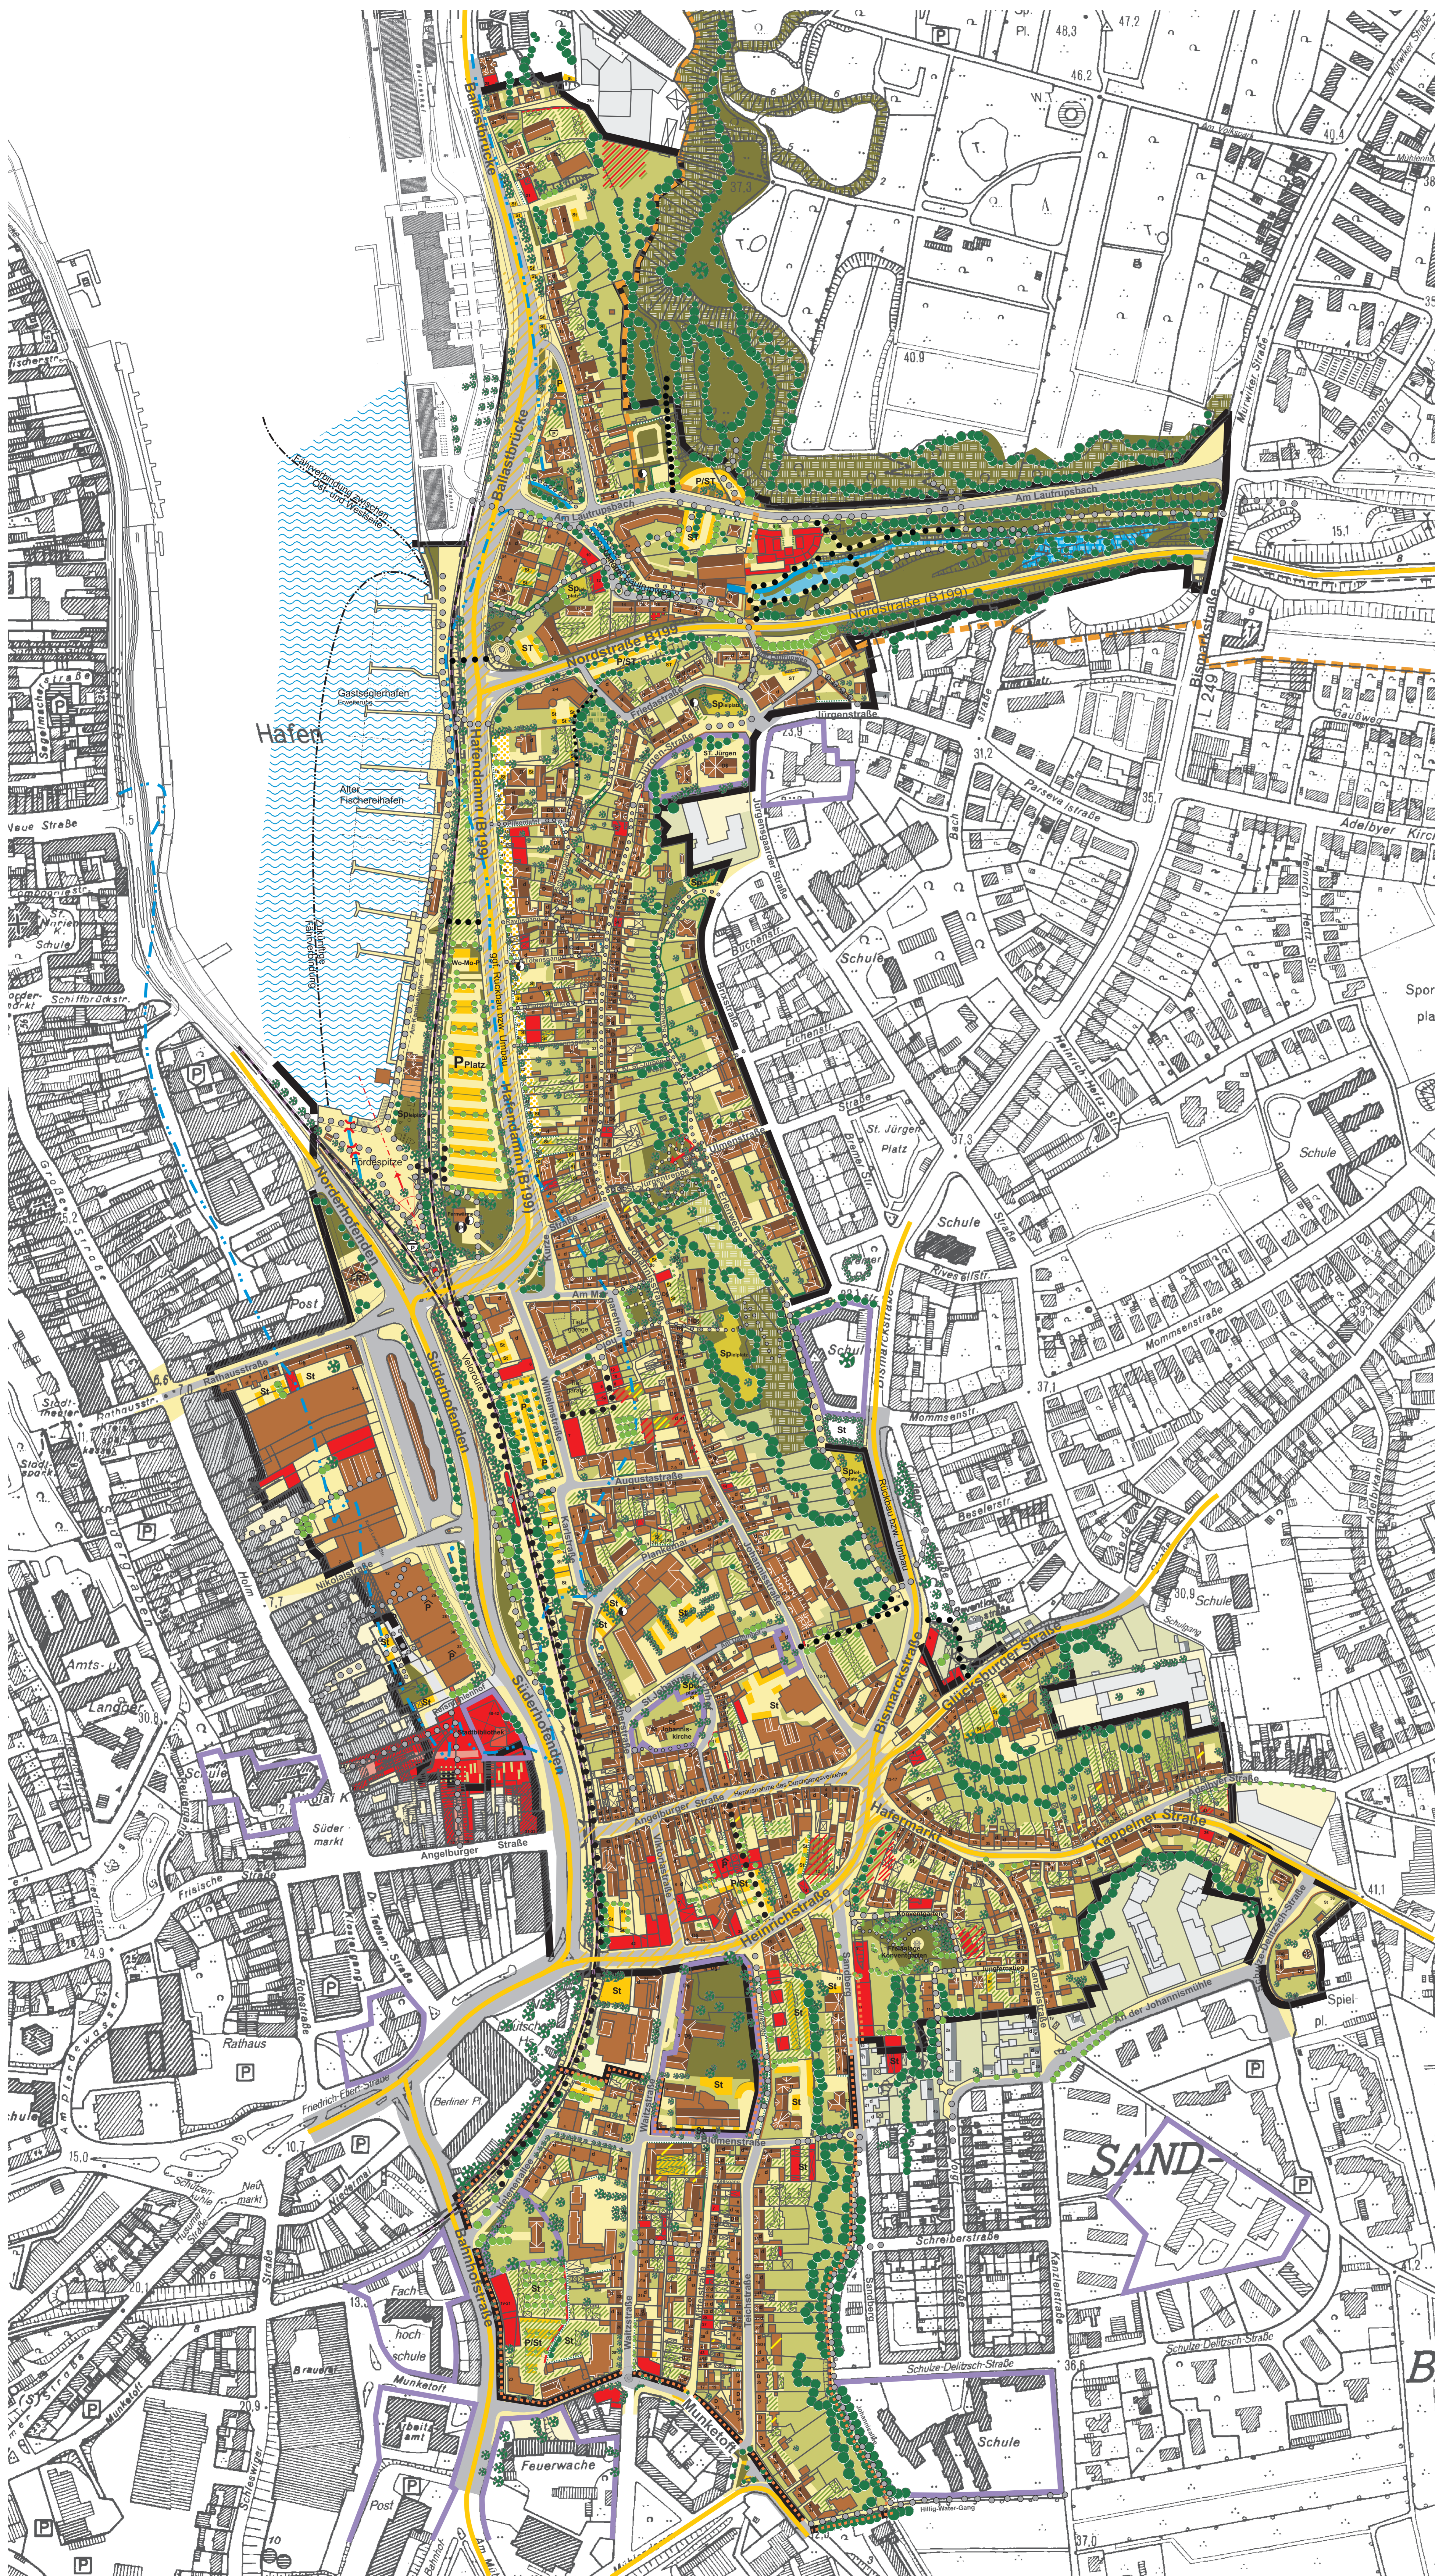

Legende

- Grundstücksgrenze
- Grundstücksaufteilung - Neu
- Erhaltenswertes Gebäude mit z. T. erheblichem Handlungsbedarf
- Geplantes Gebäude
- Reduzierung der Geschosse
- Aufstockung der Geschosse
- Abzubrechendes Gebäude
- Mauer, Zaun, Gitter als Raumkante - Bestand
- Mauer, Zaun, Gitter als Raumkante - Neu
- Abwasserpumpstation
- FH Pumpstation
- Trafostation
- Hausnummer
- Einfaches Kulturdenkmal bzw. ein erhaltenswertes Gebäude
- Kulturdenkmal von besonderer Bedeutung (eine Eintragung ist vorgesehen)
- Kulturdenkmal von besonderer Bedeutung Gebäude eingetragen im Denkmalsbuch
- Grabungsschutz
- Aussichtspunkt
- Sichtachse
- Hauptverkehrsstraße
- Anliegerstraße
- Verkehrsberuhigte Straße, Gehweg, Platz- und Hoffläche (versiegelte Fläche)
- Maßnahmen im Straßenbereich bzw. Straßenumbau
- Vorh. Bahngleis
- Öffentliche Parkplätze
- Öffentliches Parkhaus
- Private Stellplätze
- Stellplatzanlage
- Garagen-Hof
- Fahrrad Unterstand
- Bereiche zur möglichen Stellplatzunterbringung mit entsprechender Entsiegelung bzw. Gestaltung
- Fuss- und Radwegverbindung
- Geplante Fuss- und Radwegverbindung
- Umgrenzung von Teilbereichen der Landschaftsschutzgebiete "Volkspark, Lautrupsbachtal"
- Biotop wie zB.: Steilküste, Bruchwald, Quellbereiche, steh. Gewässer, Bachabschnitt
- Hangfläche
- Ruderale Uferböschung
- Vorhandener Baum
- Zu pflanzender Baum
- Fassadenbegrünung
- Geplante Fassadenbegrünung
- Hecke als Raumkante
- Geplante Hecke als Raumkante
- Wasserfläche - Hafen
- Vorh. Wasserfläche bzw. offener Bachlauf
- Geplante Wasserfläche bzw. verrohrter Bachlauf mit geplanter Teilöffnung
- Brunnen
- Förderverlauf um 1550
- Klärungsbedürftig; Abruch/Neubau bzw. als Grünfläche
- Dachbegrünung - Bestand
- Dachbegrünung - Neu
- Fläche mit großem Bedarf an Entsiegelung mit Grün, bzw. neue Hofgestaltung
- Private Grünfläche
- Öffentliche Grünfläche
- Öffentlicher Spielplatz
- Private Grüngärten außerhalb des Sanierungsgebiet
- Private Fläche außerhalb des Sanierungsgebiet
- Umgrenzung der Gemeinbedarfsfläche
- Begrenzungslinie des förmlich festgesetzten Sanierungsgebiet
- Begrenzungslinie der Erweiterung des förmlich festgesetzten Sanierungsgebiet um das Gebiet "Achter de Möhl"

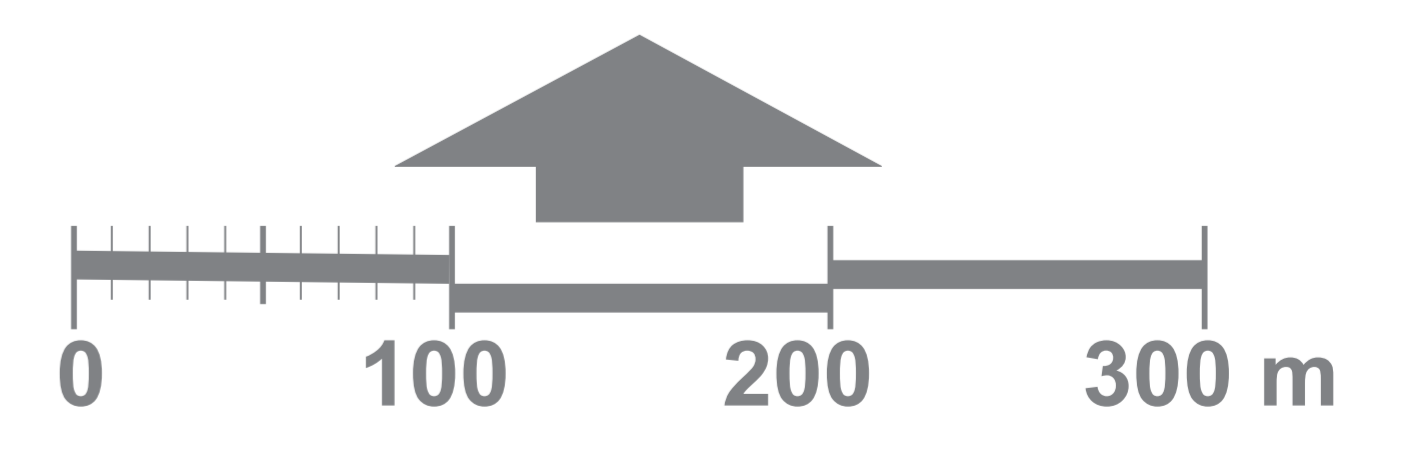

Rahmenplan Fortschreibung 2005
“Östliche Altstadt - Achter de Möhl”

Gestaltungsplan
RV 26.08.2004 / Fortschreibung November 2005